


パワーアルファ RB型 テラスタイプ 単体 積雪～30cm対応

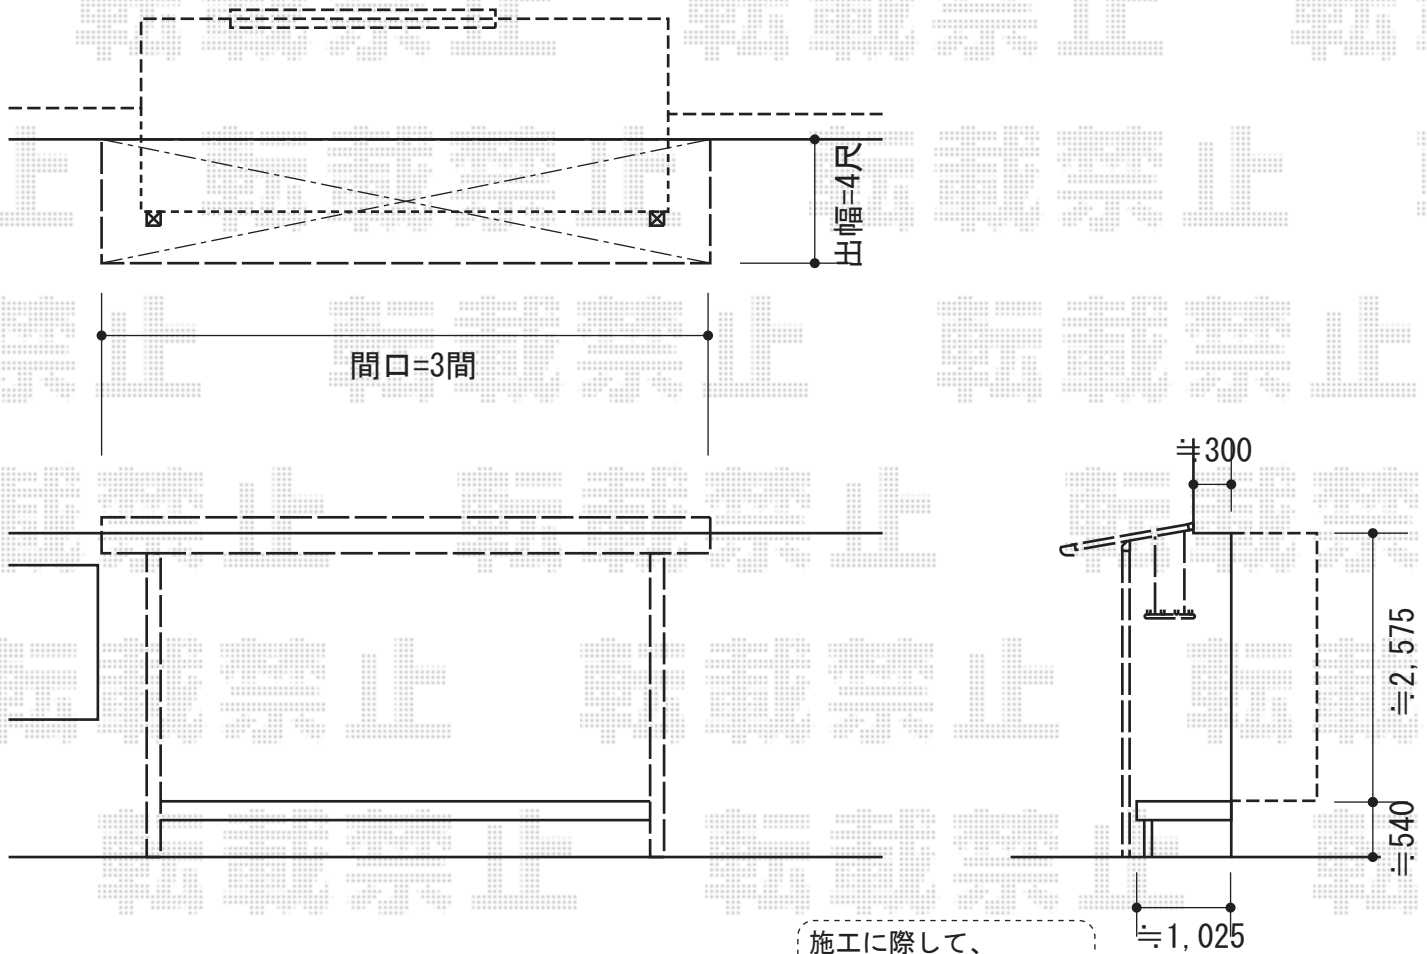

施工に際して、
オプション：物干しの
取付け位置・高さの
ご確認を頂きますよう、
お願い致します。

トステム パワーアルファ RB型 テラスタイプ 単体 積雪～30cm対応
間口=関東間3.0間通し(柱芯々5,510mm 屋根幅6,120mm)
出幅=4尺(1,185mm)
色：シャイングレー
屋根材：ポリカーボネート(クリアマット/すりガラス調)
柱仕様：柱奥行移動タイプ(柱2本)
施工方法：上止め

トステム 吊り下げ物干し 標準 3本入
色：シャイングレー

現場状況や作図制限により概略図の内容と多少の違いが生じることがございます。
施工時は、現場優先とさせて頂きたく思いますので、お会い頂き、
最終のご指示のほど、何卒、宜しくお願い致します。



EX-SHOP
HTTP://WWW.EX-SHOP.NET

担当：八浦