


イーネットフェンス1M型 間仕切り柱タイプ

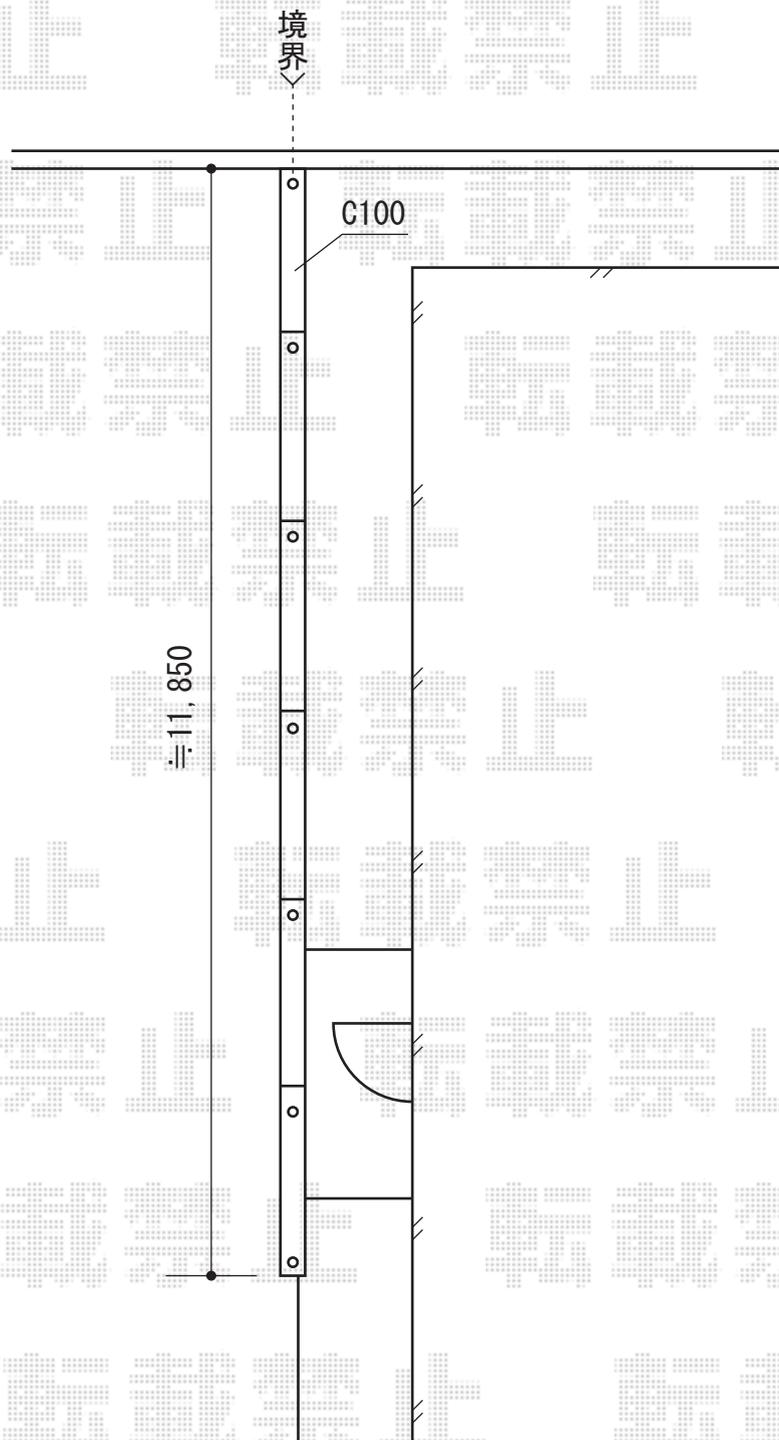

YKK AP イーネットフェンス1M型 間仕切り柱タイプ

本体1枚 (W×H) = (1,990×800mm) × 6枚

スチール間仕切り柱 : T80×7本

水平地用間仕切り柱部品 : 中柱用 T80×5/端柱用 T80×2

色 : ダークブラウン

現場状況や作図制限により概略図の内容と多少の違いが生じることがございます。
施工時は、現場優先とさせて頂きたく思いますので、お会い頂き、
最終のご指示のほど、何卒、宜しくお願い致します。



EX-SHOP
HTTP://WWW.EX-SHOP.NET

担当 : 秋山