


キューブポートプラス レギュラー 延長 積雪～20cm可能

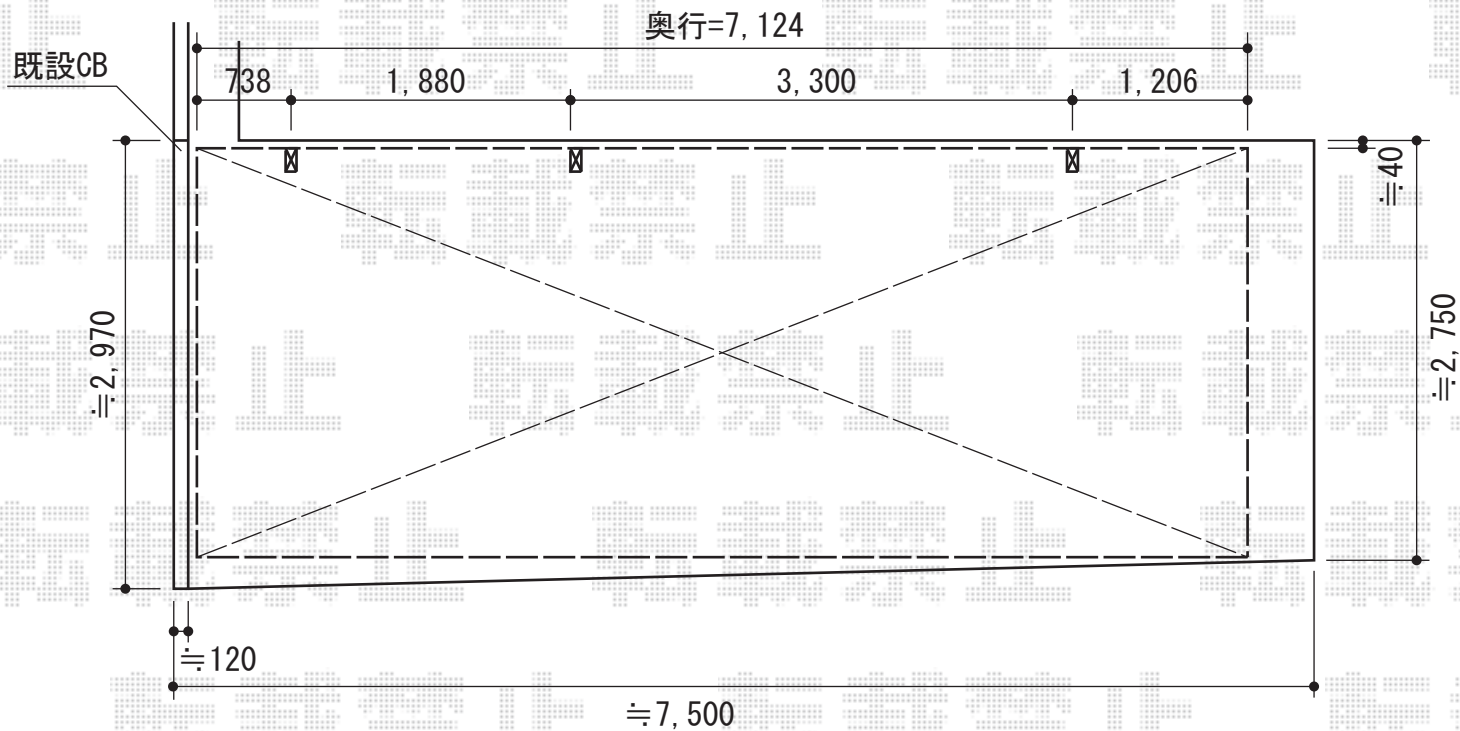

TOEX キューブポートプラス レギュラー 延長
積雪～20cm可能
幅=2701mm
奥行=7124mm
色：シャイングレー
屋根材：ポリカーボネート（ブルースモーク）
柱仕様：ロング柱25仕様（有効高 約2500mm）

TOEX 着脱式サポートS 2本
高さ=ロング柱用
色：シャイングレー

現場状況や作図制限により概略図の内容と多少の違いが生じることがございます。
施工時は、現場優先とさせて頂きたく思いますので、お立会い頂き、
最終のご指示のほど、何卒、宜しくお願い致します。



EX-SHOP
HTTP://WWW.EX-SHOP.NET

担当：長谷川