


ライザーテラスII R型 1500 テラスタイプ 単体 積雪~50cm対応

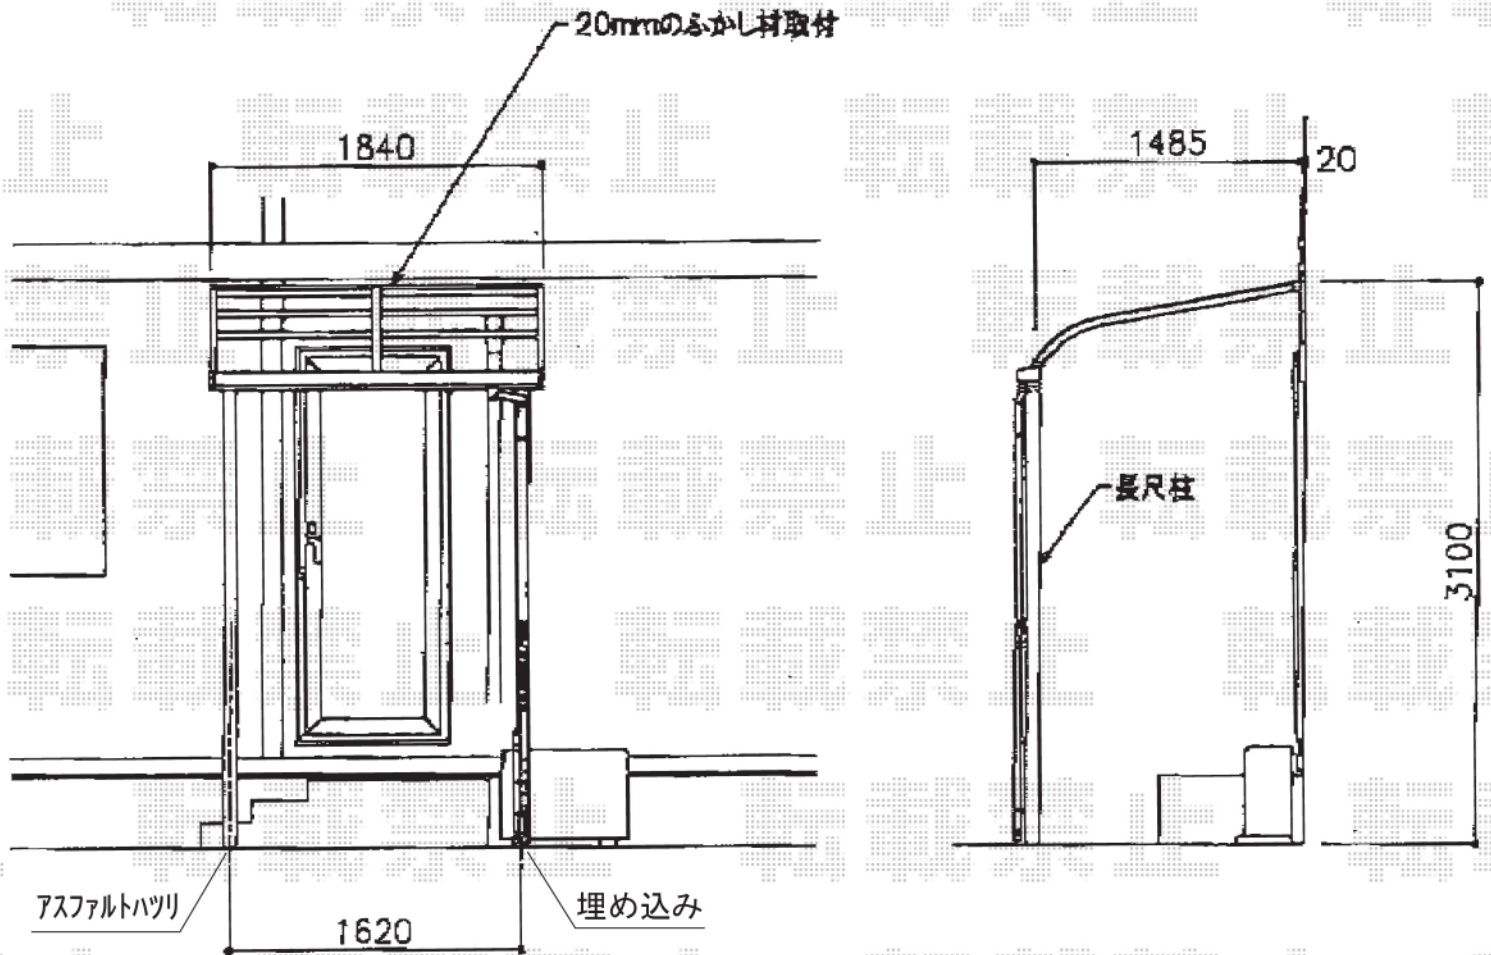

トステム ライザーテラスII R型 1500 テラスタイプ 単体 積雪~50cm対応
間口=関東間1.0間 (柱芯々1,620mm 屋根幅1,840mm)
出幅=5尺 (1,485mm)
色: オータムブラウン
屋根材: ポリカーボネート (ブラウン)
柱仕様: ロング柱/柱位置固定タイプ (柱2本)
施工方法: 上止め
オプション: ふかし材一式

現場状況や作図制限により概略図の内容と多少の違いが生じることがございます。
施工時は、現場優先とさせていただきますので、お立会い頂き、
最終のご指示のほど、何卒、宜しくお願い致します。



EX-SHOP
HTTP://WWW.EX-SHOP.NET

担当: 小林