


カーポート・カーゲート

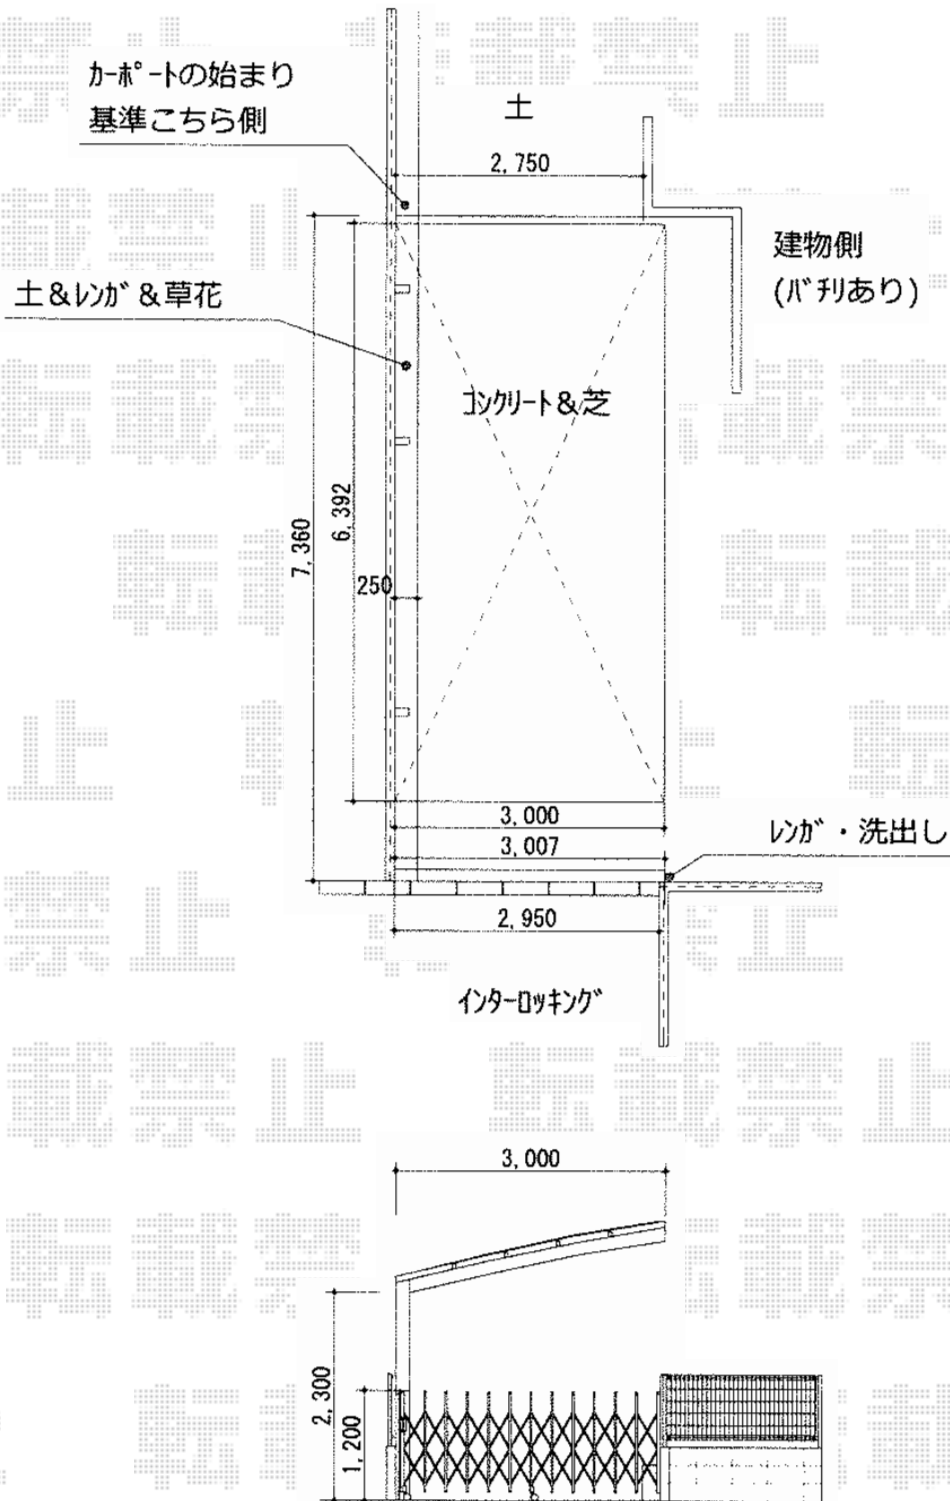

トステム カーポートシグマIII 延長 積雪~30cm対応
 幅=3,000mm
 奥行=6,392mm
 色: ホワイト
 屋根材: 熱線吸収ポリカーボネート (ライトブルーマット調)
 柱仕様: ロング柱23仕様 (有効高 約2,300mm)

Value Select トリップゲート PB型 ノンレール 片開き
 開口幅=2,907mm
 全幅=3,007mm
 たたみ幅=347mm
 高さ=1,200mm
 色: ホワイト
 キャスター数: 2
 落棒数: 2

現場状況や作図制限により概略図の内容と多少の違いが生じることがございます。
 施工時は、現場優先とさせて頂きたく思いますので、お立会い頂き、
 最終のご指示のほど、何卒、宜しくお願い致します。



EX-SHOP
[HTTP://WWW.EX-SHOP.NET](http://www.ex-shop.net)

担当: 山田

全ての著作権は、エクスショップに帰属します。当社とのお取引目的外の使用・複製・転載禁止となっております。