


カーブポートシグマIII 積雪～30cm対応

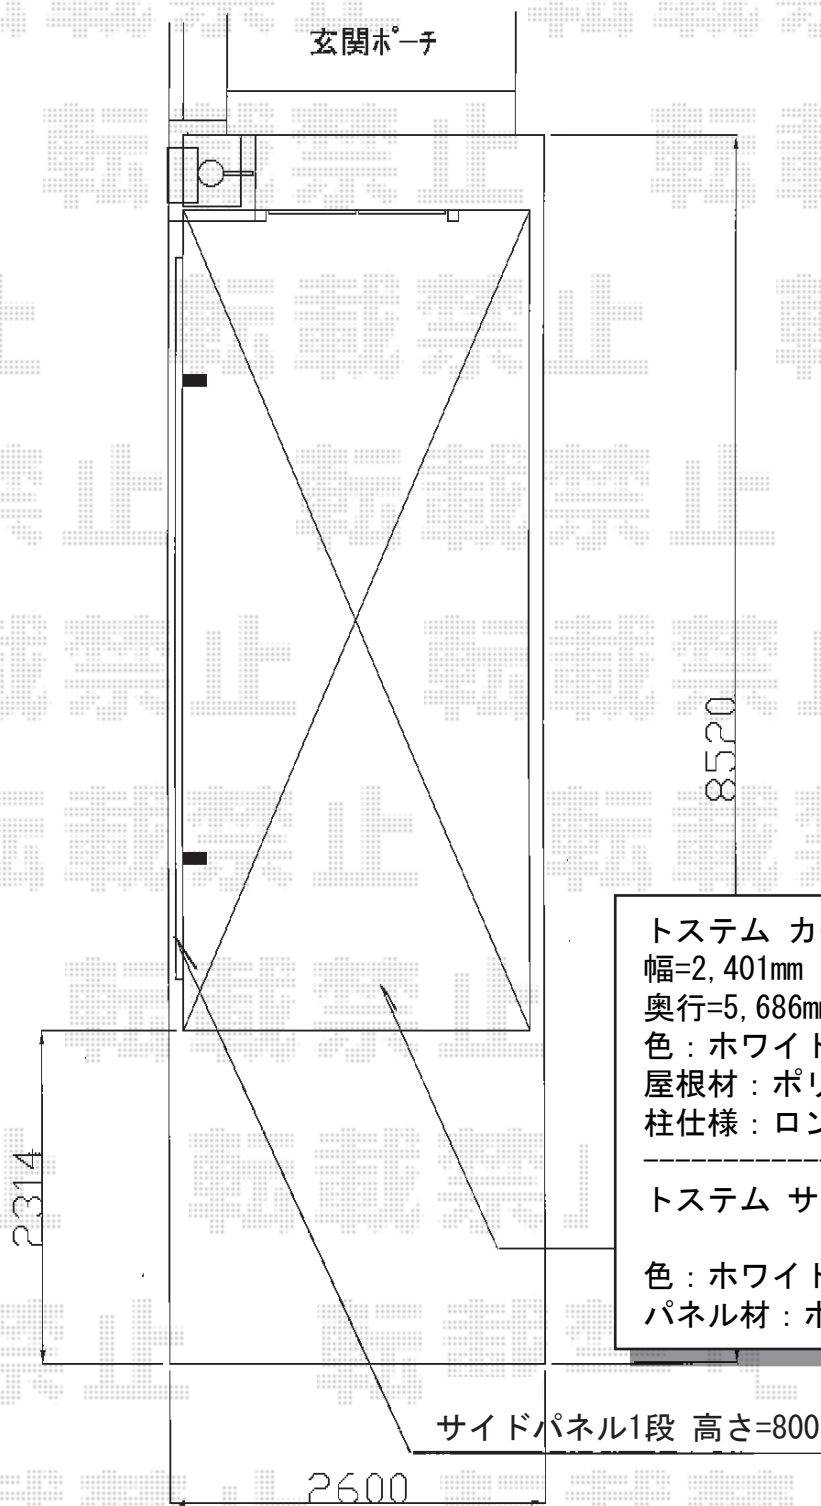

トステム カーブポートシグマIII 積雪～30cm対応
幅=2,401mm
奥行=5,686mm
色：ホワイト
屋根材：ポリカーボネート（ブルースモーク）
柱仕様：ロング柱23仕様（有効高 約2,300mm）

トステム サイドパネル 1段 H800
サイズ50用 ロング柱23用
色：ホワイト
パネル材：ポリカーボネート（ブルースモーク）

サイドパネル1段 高さ=800

2600

現場状況や作図制限により概略図の内容と多少の違いが生じることがございます。
施工時は、現場優先とさせて頂きたく思いますので、お立会い頂き、
最終のご指示のほど、何卒、宜しくお願い致します。



EX-SHOP
HTTP://WWW.EX-SHOP.NET

担当：永田