
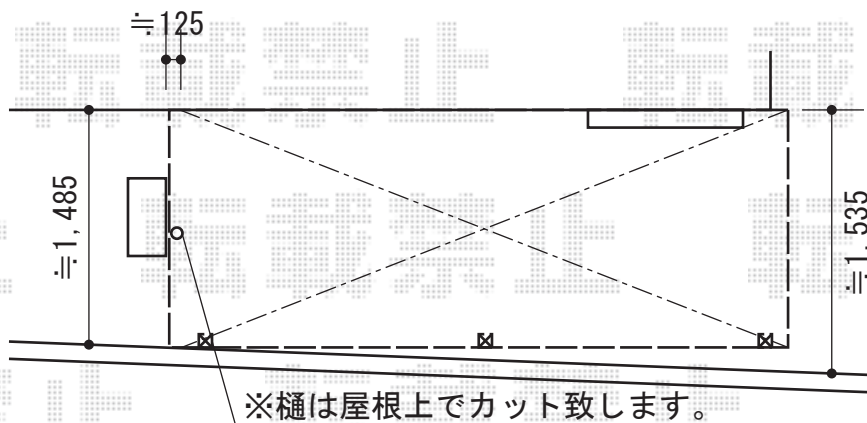


ライザーテラスII R型 テラスタイプ 単体 積雪～20cm対応

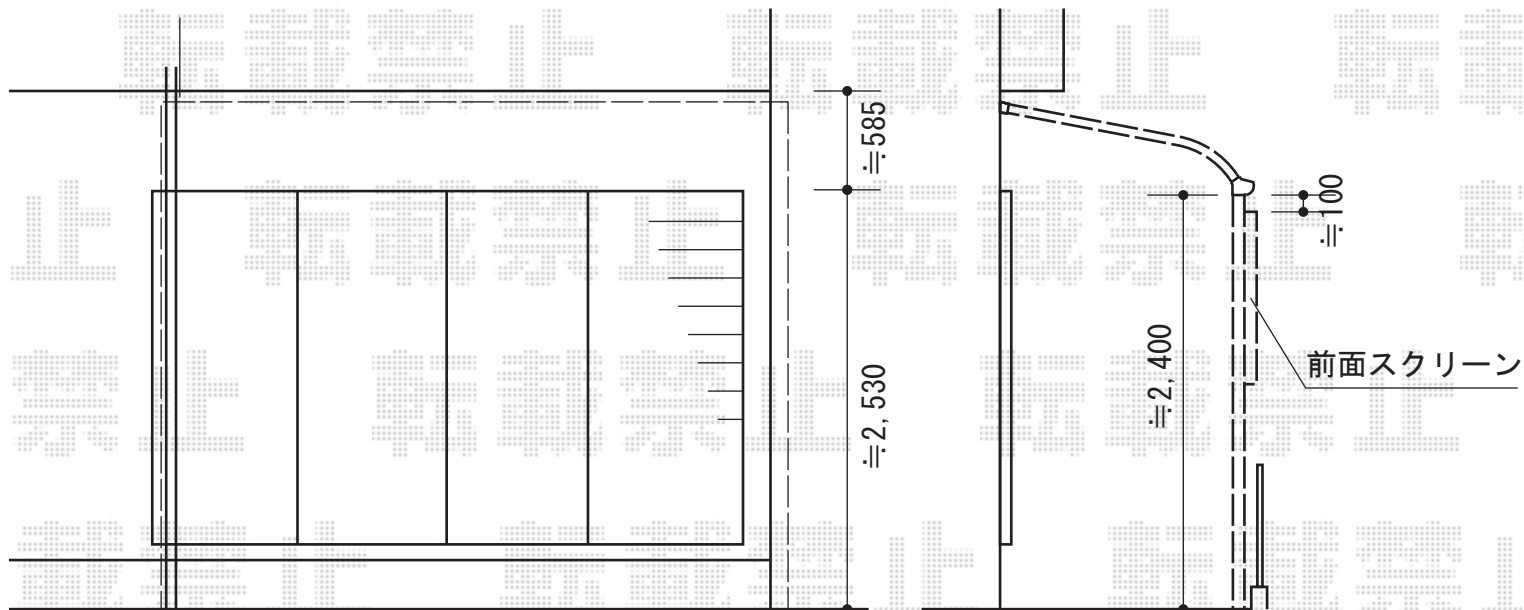

トステム ライザーテラスII R型 テラスタイプ 単体 積雪～20cm対応  
 間口=関東間2間 (柱芯々3,440mm 屋根幅3,660mm)  
 出幅=5尺(1,485mm)  
 色: オータムブラウン  
 屋根材: ポリカーボネート (クリアマット/すりガラス調)  
 柱仕様: 柱位置固定タイプ (柱2本)  
 施工方法: 上止め

トステム 前面スクリーン 1段用  
 間口=関東間2間用  
 屋根材: ポリカーボネート (クリアマット/すりガラス調)  
 色: オータムブラウン

トステム 吊り下げ物干し 標準 2本入  
 色: オータムブラウン

現場状況や作図制限により概略図の内容と多少の違いが生じることがございます。  
 施工時は、現場優先とさせて頂きたく思いますので、お立会い頂き、  
 最終のご指示のほど、何卒、宜しくお願い致します。



EX-SHOP  
[HTTP://WWW.EX-SHOP.NET](http://www.ex-shop.net)

担当: 越智