


カーポート・テラス屋根

カーポート

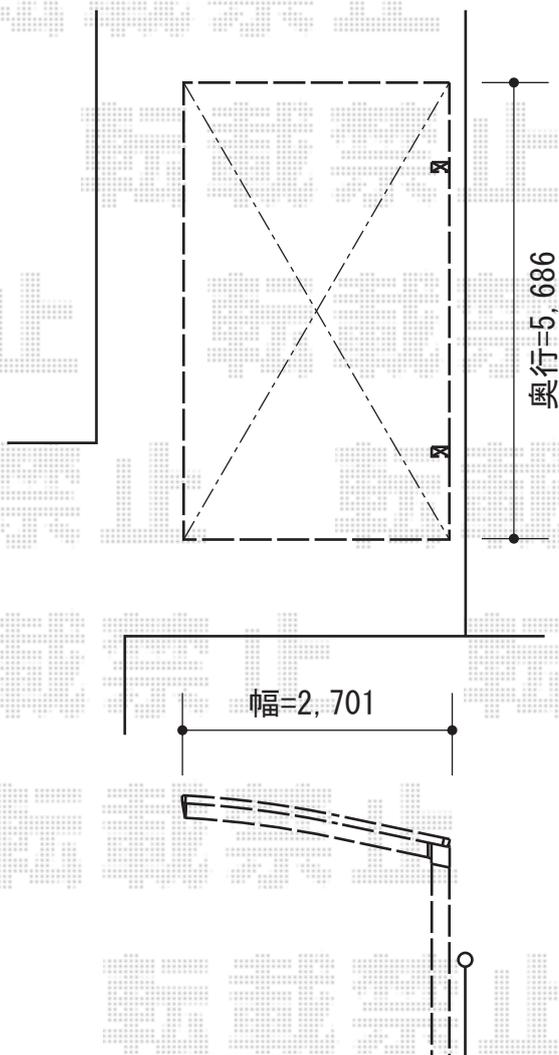


トステム カーポートシグマIII 積雪~30cm対応
幅=2,701mm
奥行=5,686mm
色：シャイングレー
屋根材：ポリカーボネート（ブルースモーク）
柱仕様：ロング柱23仕様（有効高 約2,300mm）

トステム ライザーテラスII F型 テラスタイプ 単体 積雪~20cm対応
間口=関東間1.5間（柱芯々2,530mm 屋根幅2,750mm）
出幅=10尺（2,985mm）
色：オータムブラウン
屋根材：ポリカーボネート（クリアマット/すりガラス調）
柱仕様：柱奥行移動タイプ（柱2本）
施工方法：上止め
オプション：自在垂木掛け1.5間用/端部部品
追加部材：ジャバラ 柱直付部品

トステム 吊り下げ物干し ワイド ロング 2本入り
色：オータムブラウン

テラス屋根

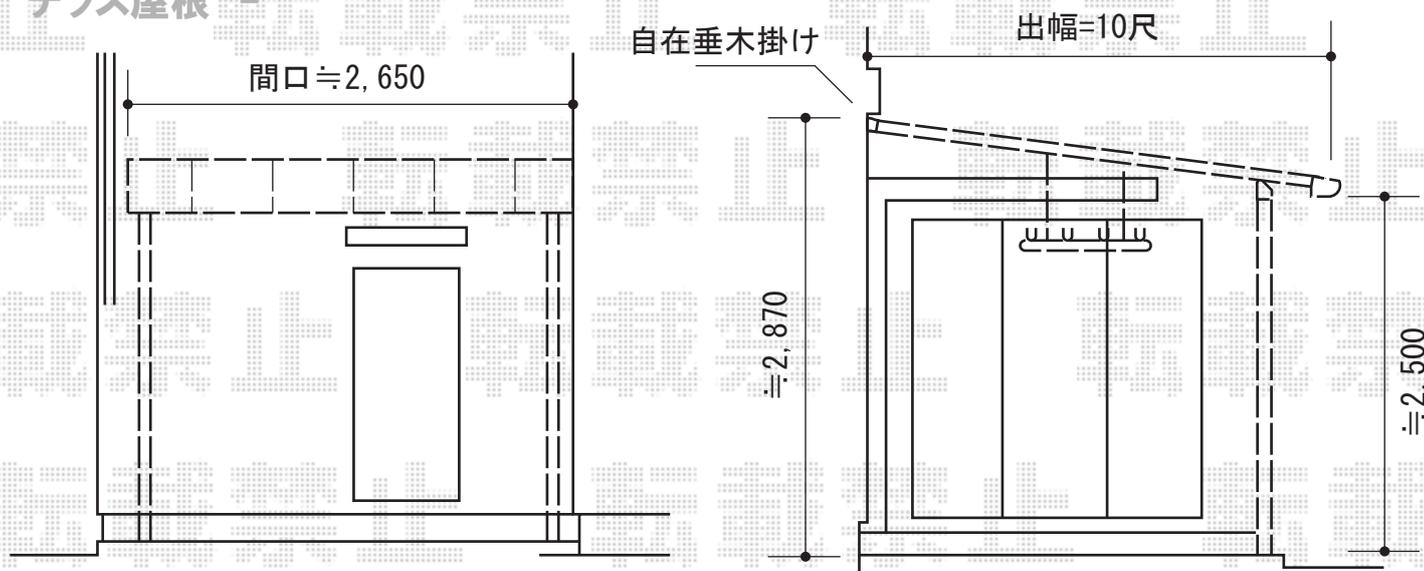

現場状況や作図制限により概略図の内容と多少の違いが生じることがございます。
施工時は、現場優先とさせて頂きたく思いますので、お会い頂き、
最終のご指示のほど、何卒、宜しくお願い致します。



EX-SHOP
HTTP://WWW.EX-SHOP.NET

担当：秋山