


カーポート・テラス屋根・バルコニー屋根・ウッドデッキ・門扉

カーポート27-50連棟
ロング柱)

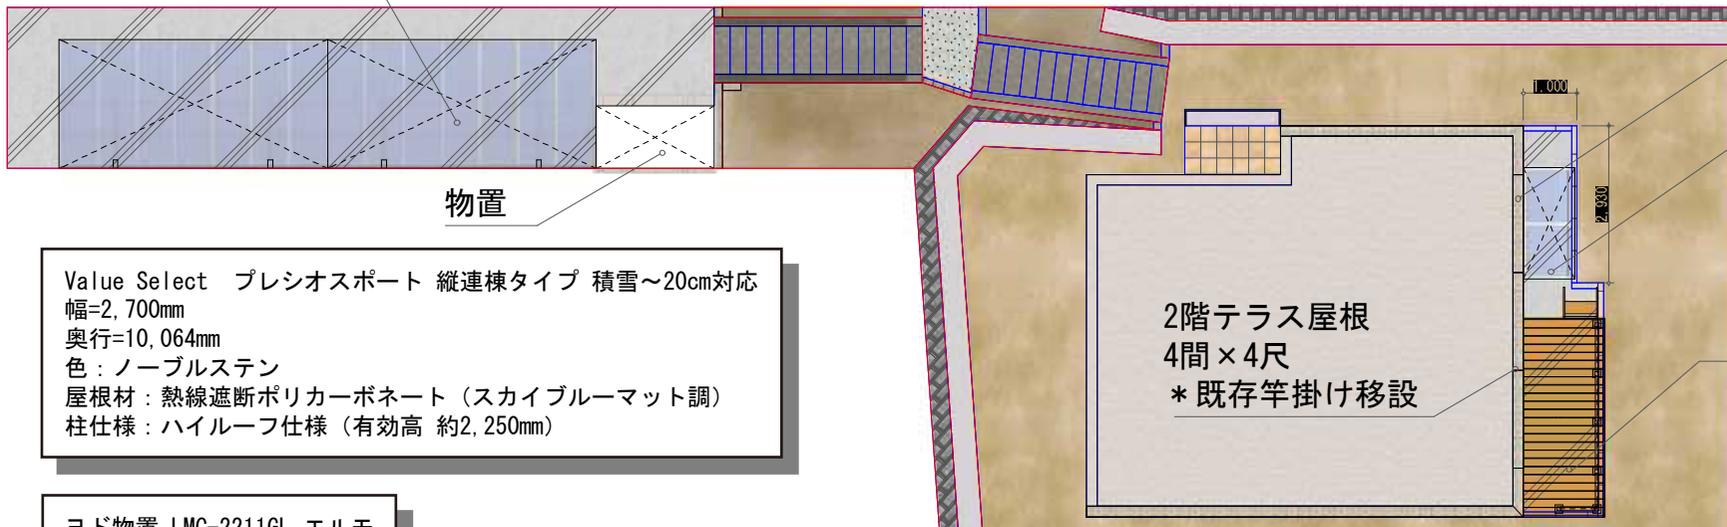

1階テラス屋根 1間×3尺
(柱無し)

土間コンクリート
* 縁石にて縁取り

・ウッドデッキ1.5間×5尺
(ステップ・フェンス2面)
※図は、2.0間の納まりになります

2階テラス屋根
4間×4尺
* 既存竿掛け移設

物置

Value Select プレシオスポート 縦連棟タイプ 積雪~20cm対応
幅=2,700mm
奥行=10,064mm
色：ノーブルステン
屋根材：熱線遮断ポリカーボネート（スカイブルーマット調）
柱仕様：ハイルーフ仕様（有効高 約2,250mm）

ヨド物置 LMC-2211GL エルモ
間口=2,220mm
奥行=1,170mm
高さ=2,121mm
色：青磁
屋根タイプ：標準型
耐荷重タイプ：一般型

YKK AP 【2階】ベクターテラス F型 連棟 屋根タイプ 積雪~20cm対応
間口=間東間4.0間[2.0+2.0間]（柱芯々6,998mm 屋根幅7,310mm）
出幅=4尺（1,170mm）
色：プラチナステン
屋根材：ポリカーボネート（アースブルー）
柱仕様：柱奥行移動タイプ（柱3本）
施工方法：下止め仕様
躯体式バルコニー用部品箱：Bタイプ/中間用×3

YKK AP 【1階】ベクターテラス R型 単体 ルーフタイプ 積雪~20cm対応
間口=メーター1.0間（方杖芯々2,000mm 屋根幅2,075mm）
出幅=3尺（870mm）
色：プラチナステン
屋根材：ポリカーボネート（トーマイマット/すりガラス調）
柱仕様：柱無しタイプ
施工方法：下止め仕様
オプション：【両側面】屋根妻パネルR型出幅3尺用
オプション：吊下げ物干し 標準 2本入

YKK AP リウッドデッキ200 単体
間口=2.0間（3,657mm）
出幅=5尺（1,525mm）
色：ナチュラルブラウン
床板：縦張り
束柱：Sタイプ（450mm）カームブラック
オプション：リウッドステップ4型 Sタイプ2段

YKK AP リウッドデッキフェンス1型 井桁格子
本体1枚（W×H）=08用T80（745×700mm）×1枚
本体1枚（W×H）=12用T80（1,145×700mm）×3枚
中柱：T80×2本
端柱：T80×2本
90°専用角柱：T80×1本
色：ナチュラルブラウン

現場状況や作図制限により概略図の内容と多少の違いが生じることがございます。
施工時は、現場優先とさせて頂きたく思いますので、お立会い頂き、
最終のご指示のほど、何卒、宜しくお願い致します。

全ての著作権は、エクスショップに帰属します。当社とのお取引目的外の使用・複製・転載禁止となっております。



EX-SHOP
HTTP://WWW.EX-SHOP.NET

担当：八浦