


テラス屋根・フェンス

TOEX ハイグリッドフェンスN8型 フリーポールタイプ
 本体1枚 (W×H) = (2,000mm×600mm) ×2枚
 アルミ柱 : T-6×5本
 コーナー金具 : T-6×2
 小口キャップ : T-6×3
 色 : ブラック

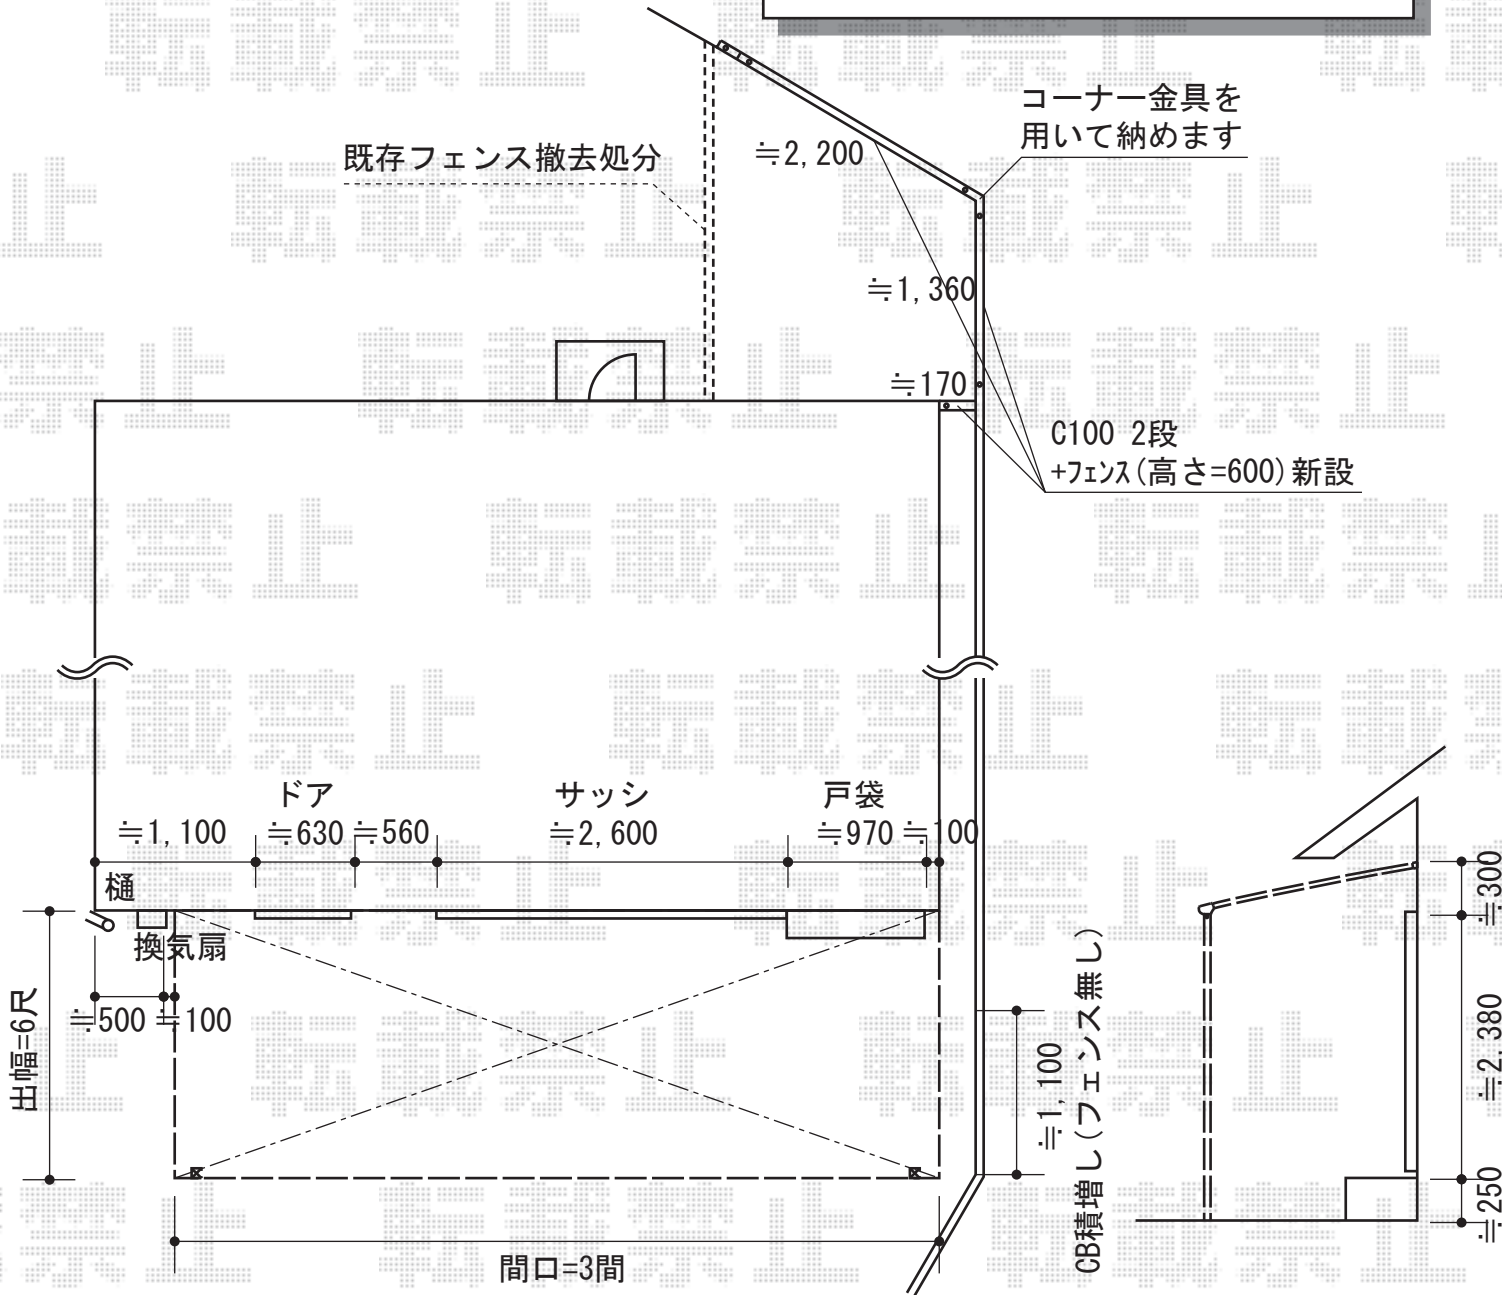

トステム パワーアルファ L型 テラスタイプ 単体 積雪~30cm対応
 間口=関東間2.5間通し (柱芯々4,605mm 屋根幅5,360mm)
 出幅=6尺 (1,785mm)
 色 : ブラック
 屋根材 : 熱線吸収アクアポリカーボネート (ライトブルー)
 柱仕様 : 柱位置固定タイプ (柱2本)
 施工方法 : 上止め

現場状況や作図制限により概略図の内容と多少の違いが生じることがございます。
 施工時は、現場優先とさせて頂きたく思いますので、お立会い頂き、
 最終のご指示のほど、何卒、宜しくお願い致します。



EX-SHOP
[HTTP://WWW.EX-SHOP.NET](http://www.ex-shop.net)

担当 : 永田

全ての著作権は、エクスショップに帰属します。当社とのお取引目的外的使用・複製・転載禁止となっております。