
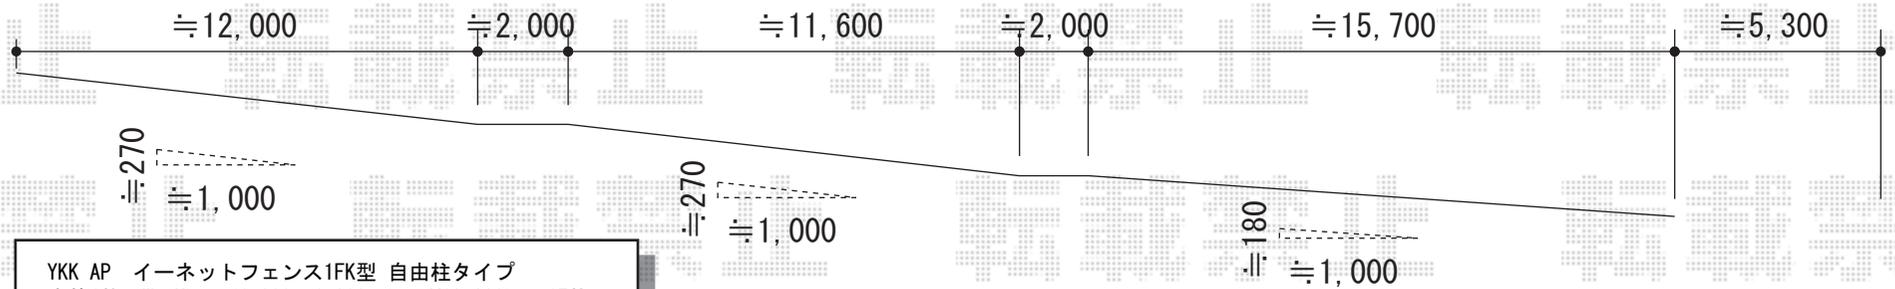


# イーネットフェンス1FK型 自由柱タイプ

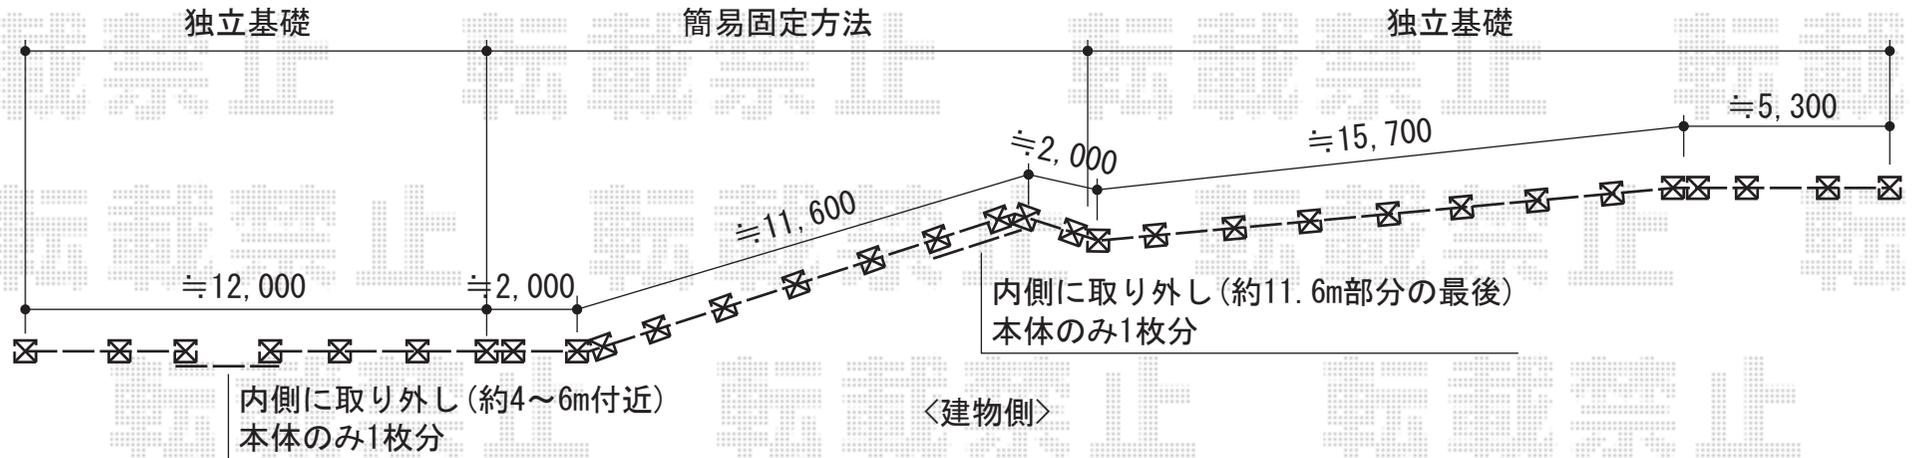


YKK AP イーネットフェンス1FK型 自由柱タイプ  
 本体1枚 (W×H) = (1,990×1,200mm) (¥13,200) ×17枚  
 アルミ自由柱: T120 (¥5,500) ×20本  
 端部キャップ: (¥400) ×3セット  
 色: Tステン (柱: プラチナステン)

YKK AP イーネットフェンス1FK型 自由柱タイプ<13.6m分>  
 本体1枚 (W×H) = (1,990×1,200mm) (¥13,200) ×7枚  
 スチール自由柱: T150 (¥6,000) ×9本  
 端部キャップ: (¥400) ×2セット  
 色: Tステン (柱: Tステン)

YKK AP イーネットフェンス1FK型 自由柱タイプ<2.0m>  
 本体1枚 (W×H) = (1,990×1200mm) (¥8,900) ×1枚  
 アルミ自由柱: T120 (¥5,500) ×2本  
 端部キャップ: (¥400) ×1セット  
 色: Tステン (柱: プラチナステン)

## <簡易固定方法>

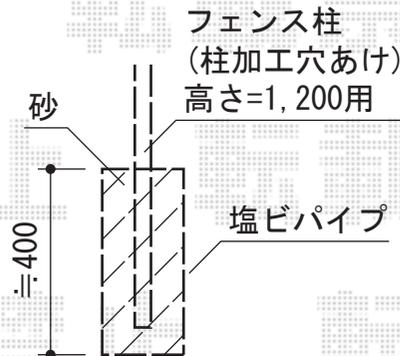

現場状況や作図制限により概略図の内容と多少の違いが生じることがございます。  
 施工時は、現場優先とさせて頂きたく思いますので、お立会い頂き、  
 最終のご指示のほど、何卒、宜しくお願い致します。



EX-SHOP  
[HTTP://WWW.EX-SHOP.NET](http://www.ex-shop.net)

担当: 小林