



ヴェクターテラス R型 テラスタイプ 単体 積雪～20cm対応

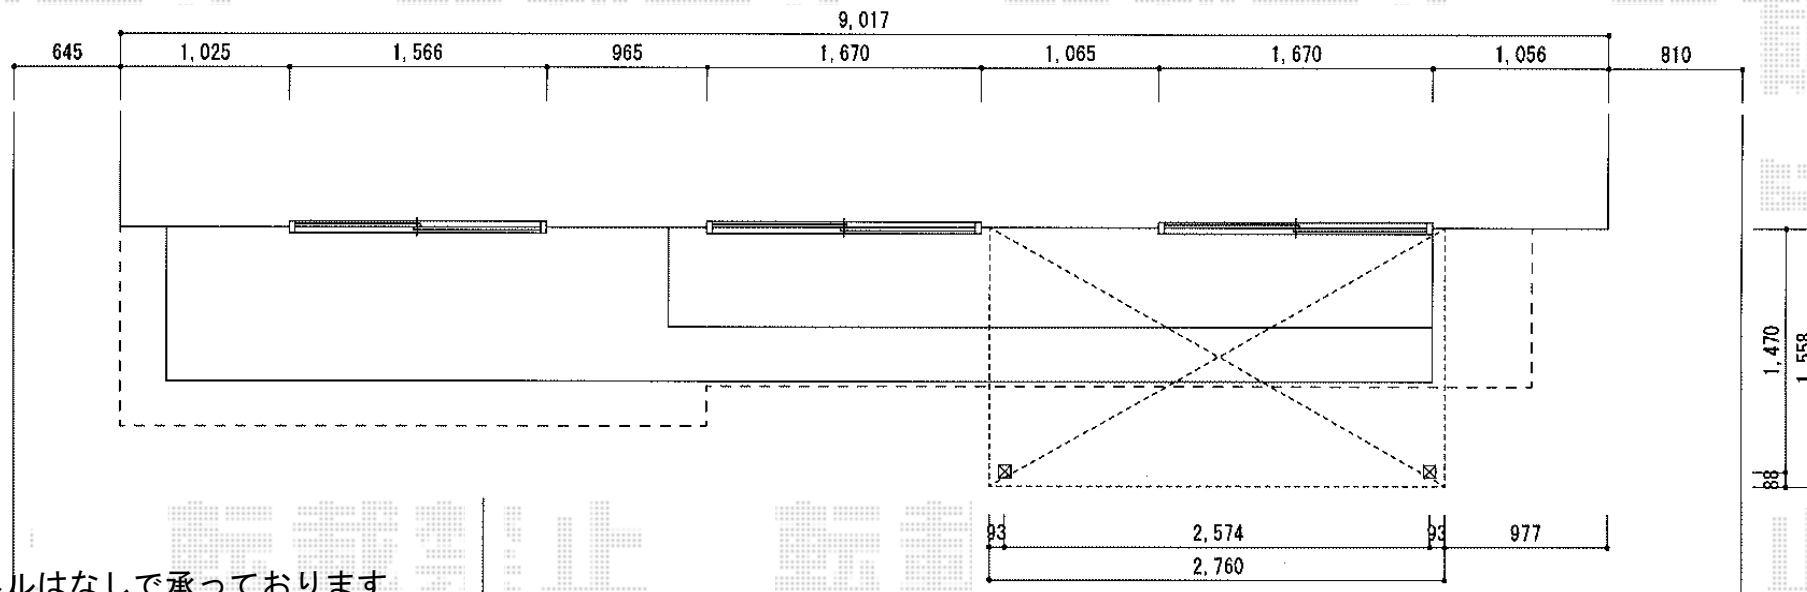

※側面パネルはなしで承っております

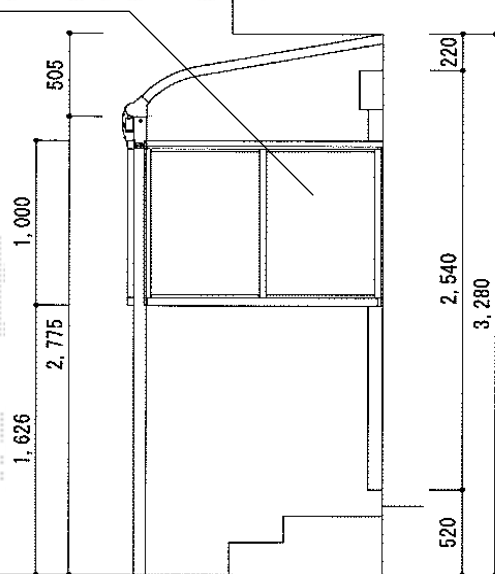

YKK AP ヴェクターテラス R型 テラスタイプ 単体 積雪～20cm対応
 間口=関東間1.5間 (柱芯々2,575mm 屋根幅2,760mm) 出幅=5尺(1,470mm)
 色: プラチナステン 屋根材: ポリカーボネート (トーマイマツ/すりガラス調)
 柱仕様: ロング柱/柱位置固定タイプ (柱2本) 施工方法: 下止め

YKK AP 前面パネル1段H1,000
 本体: 関東間1.5間用 色: プラチナステン
 パネル材: ポリカーボネート (トーマイマツ/すりガラス調)

YKK AP 前面パネル用すき間隠し
 本体: 関東間1.5間用 色: プラチナステン

現場状況や作図制限により概略図の内容と多少の違いが生じることがございます。
 施工時は、現場優先とさせて頂きたく思いますので、お立会い頂き、
 最終のご指示のほど、何卒、宜しくお願い致します。

全ての著作権は、エクスショップに帰属します。当社とのお取引目的外の使用・複製・転載禁止となっております。



EX-SHOP
[HTTP://WWW.EX-SHOP.NET](http://www.ex-shop.net)

担当: 永田