


YKK AP リウッドデッキ200 単体
 間口=2.0間 (3,657mm)
 出幅=8尺 (2,425mm)
 色：ウォームグレー
 床板：縦張り
 束柱：Sタイプ (450mm) (カームブラック)

YKK AP リウッドステップ4型 Sタイプ2段
 色：ウォームグレー

YKK AP シンプルモダンデッキフェンス2型 横格子2本タイプ
 本体1枚 (W×H) =08用T100 (761×948mm) ×5枚
 本体1枚 (W×H) =12用T100 (1,161×948mm) ×3枚
 笠木：2スパン用×2・3スパン用×1
 笠木部品：端部キャップ×2
 中柱：T100×5本
 端柱 (2本入)：T100×1セット
 90°専用角柱：T100×2本
 柱連結ブラケット：中柱 (端柱) 用×7・角柱用×2
 色：プラチナステン

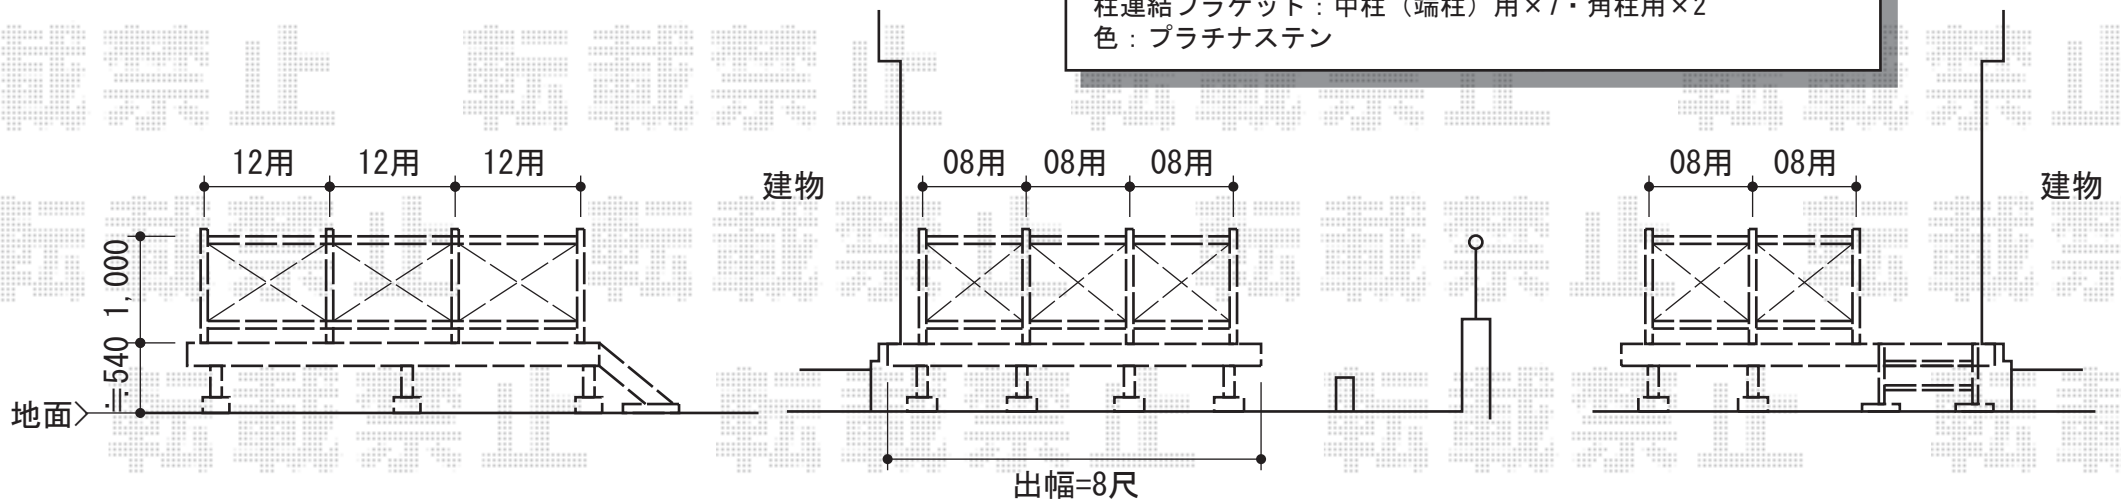

現場状況や作図制限により概略図の内容と多少の違いが生じることがございます。
 施工時は、現場優先とさせて頂きたく思いますので、お立会い頂き、
 最終のご指示のほど、何卒、宜しくお願い致します。



EX-SHOP
 HTTP://WWW.EX-SHOP.NET

担当：秋山