


リウッドデッキ200 単体

掃き出しサッシュ L=2500

建物 樋 雨水ます

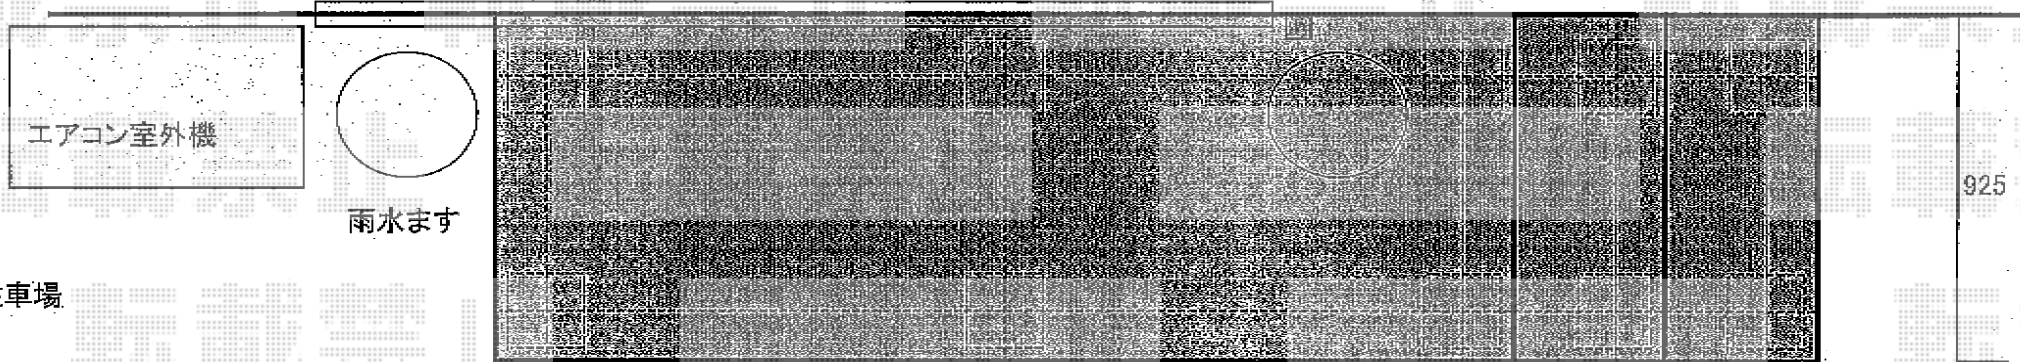

※ 現地合わせて出幅のカットを行います。

隣地境界CB

YKK AP リウッドデッキ200 単体
 間口=1.5間 (2,657mm)
 出幅=3尺 (925mm)
 色：ナチュラルブラウン
 床板：縦張り
 束柱：Hタイプ (600~700mm) (カームブラック)

YKK AP 段床セット 片側面タイプ2段
 デッキ出幅=3尺用
 色：ナチュラルブラウン



現場状況や作図制限により概略図の内容と多少の違いが生じることがございます。
 施工時は、現場優先とさせて頂きたく思いますので、お立会い頂き、
 最終のご指示のほど、何卒、宜しくお願い致します。

全ての著作権は、エクスショップに帰属します。当社とのお取引目的外の使用・複製・転載禁止となっております。



EX-SHOP
[HTTP://WWW.EX-SHOP.NET](http://www.ex-shop.net)

担当：八浦