


カーブポートシグマIII 延長 積雪～30cm対応

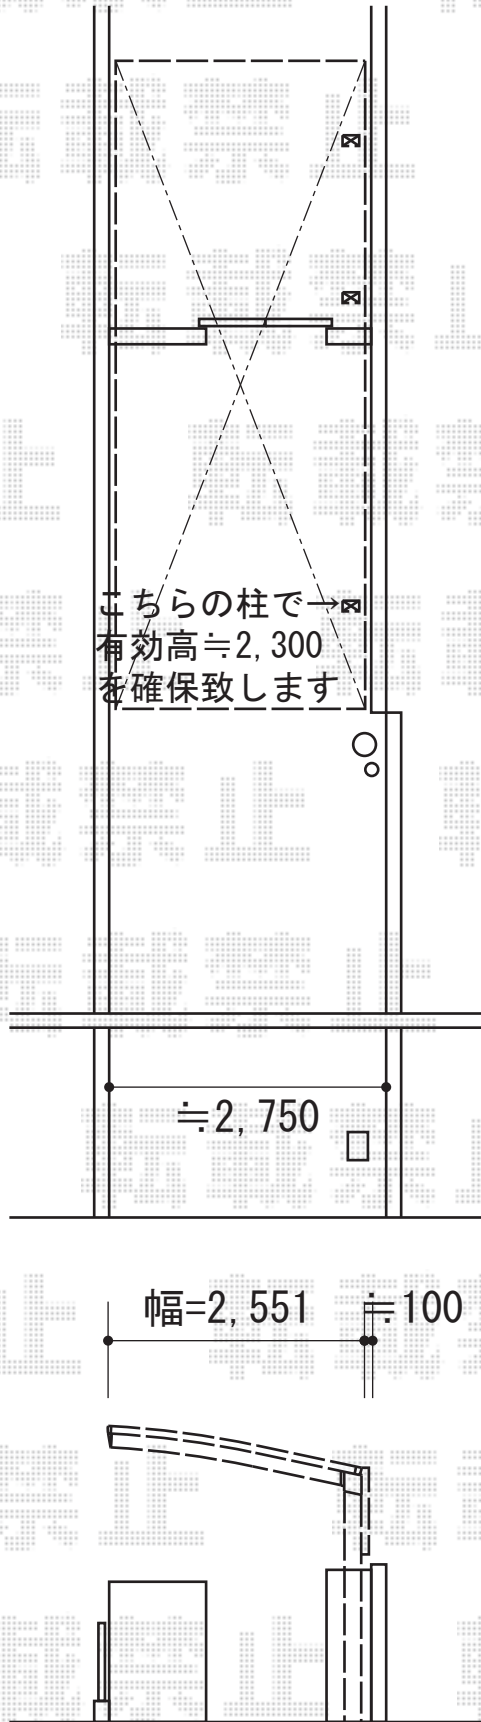

トステム カーブポートシグマIII

延長 積雪～30cm対応

幅=2,551mm

奥行=6,392mm

色：ブラック

屋根材：ポリカーボネート（ブラウン）

柱仕様：ロング柱23仕様（有効高 約2,300mm）

トステム サイドパネルH500

色：ブラック

パネル材：ポリカーボネート（ブラウン）

現場状況や作図制限により概略図の内容と多少の違いが生じることがございます。
施工時は、現場優先とさせて頂きたく思いますので、お立会い頂き、
最終のご指示のほど、何卒、宜しくお願い致します。



EX-SHOP
HTTP://WWW.EX-SHOP.NET

担当：秋山