


バルコニー屋根・手摺

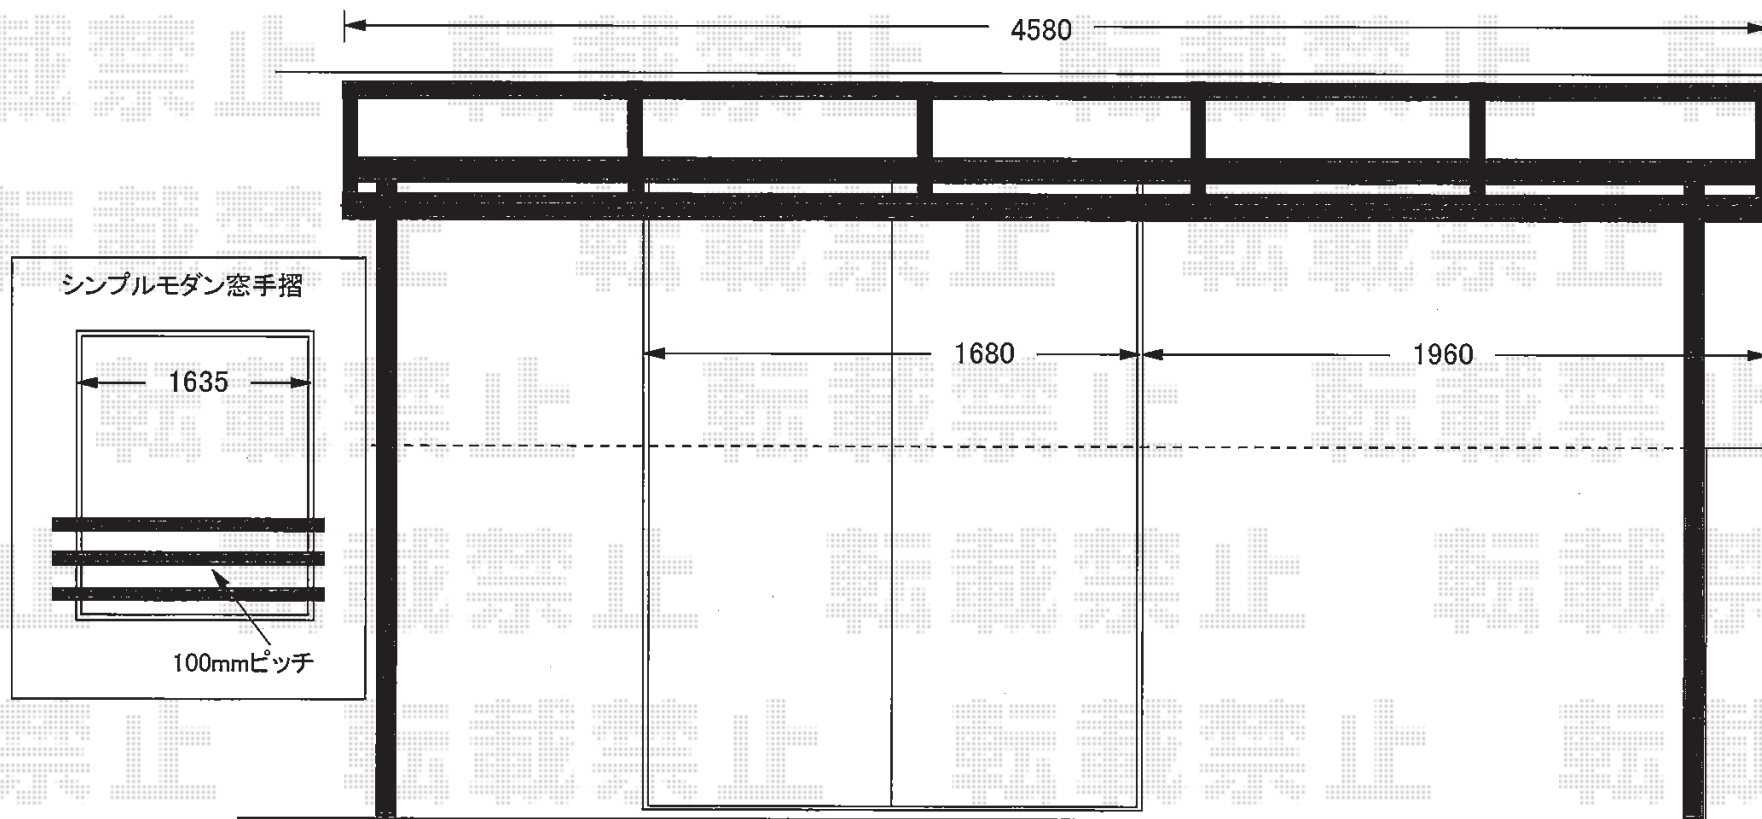

YKK AP ヴェクターテラス R型 屋根タイプ 単体積雪~20cm対応
間口=関東間2.5間 (柱芯々4,268mm 屋根幅4,580mm)
出幅=4尺 (1,170mm)
色: カームブラック
屋根材: ポリカーボネート (トーマイマツ/すりガラス調)
柱仕様: 柱奥行移動タイプ (柱2本)
施工方法: 下止め
躯体式バルコニー用取付部品: コーナー用×1 中間用×1

現場状況や作図制限により概略図の内容と多少の違いが生じることがございます。
施工時は、現場優先とさせていただきますので、お立会い頂き、
最終のご指示のほど、何卒、宜しくお願い致します。



EX-SHOP
HTTP://WWW.EX-SHOP.NET

担当: 秋山