


アクトステージA型 太格子 連棟 屋根置き式

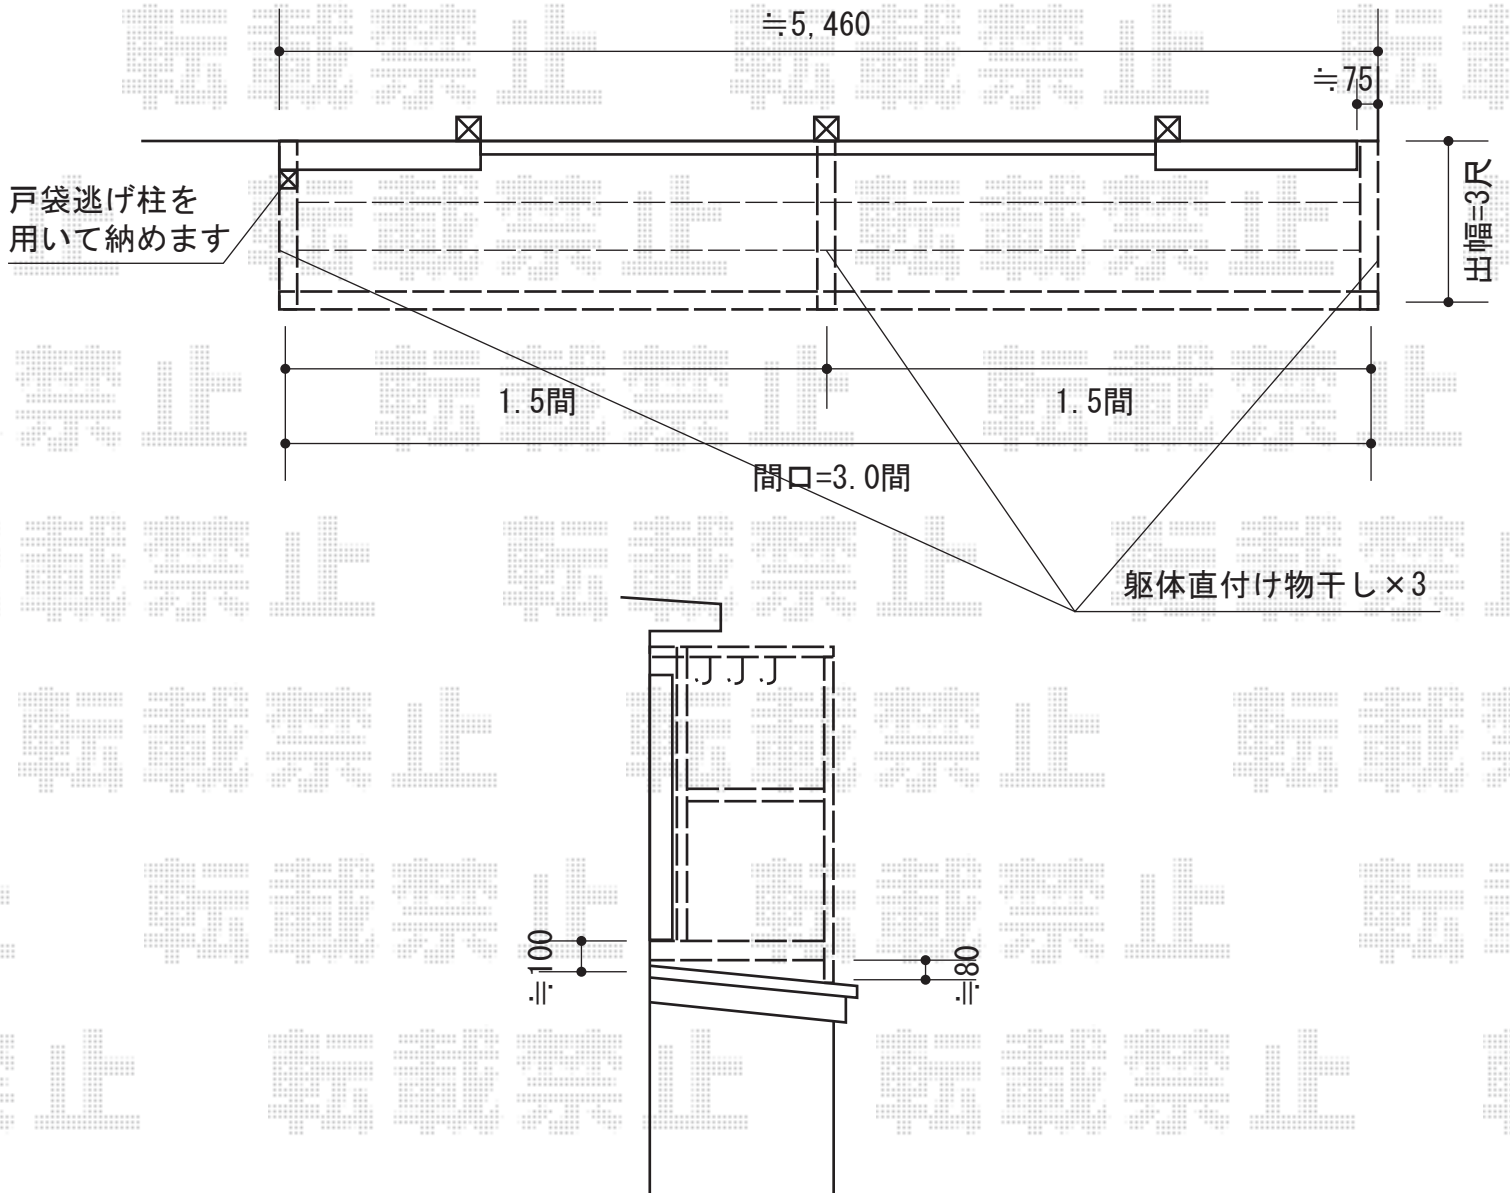

トステム アクトステージA型 太格子 連棟 屋根置き式
 間口=関東間1.5間+1.5間 (5,510mm)
 出幅=3尺 (885mm)
 色：ブロンズ
 床材：石目 (塩ビデッキボード)
 柱仕様：屋根置き式
 追加部材：固定用アンクル/ナベテクス/戸袋逃げ柱

トステム 躯体直付け物干し
 コーナー用 (3尺) 1本入り×2セット + 中間用 (3尺) 1本入り
 色：ブロンズ

現場状況や作図制限により概略図の内容と多少の違いが生じることがございます。
 施工時は、現場優先とさせて頂きたく思いますので、お立会い頂き、
 最終のご指示のほど、何卒、宜しくお願い致します。



EX-SHOP
 HTTP://WWW.EX-SHOP.NET

担当：秋山