


レガーナポートシグマIII 積雪～30cm対応

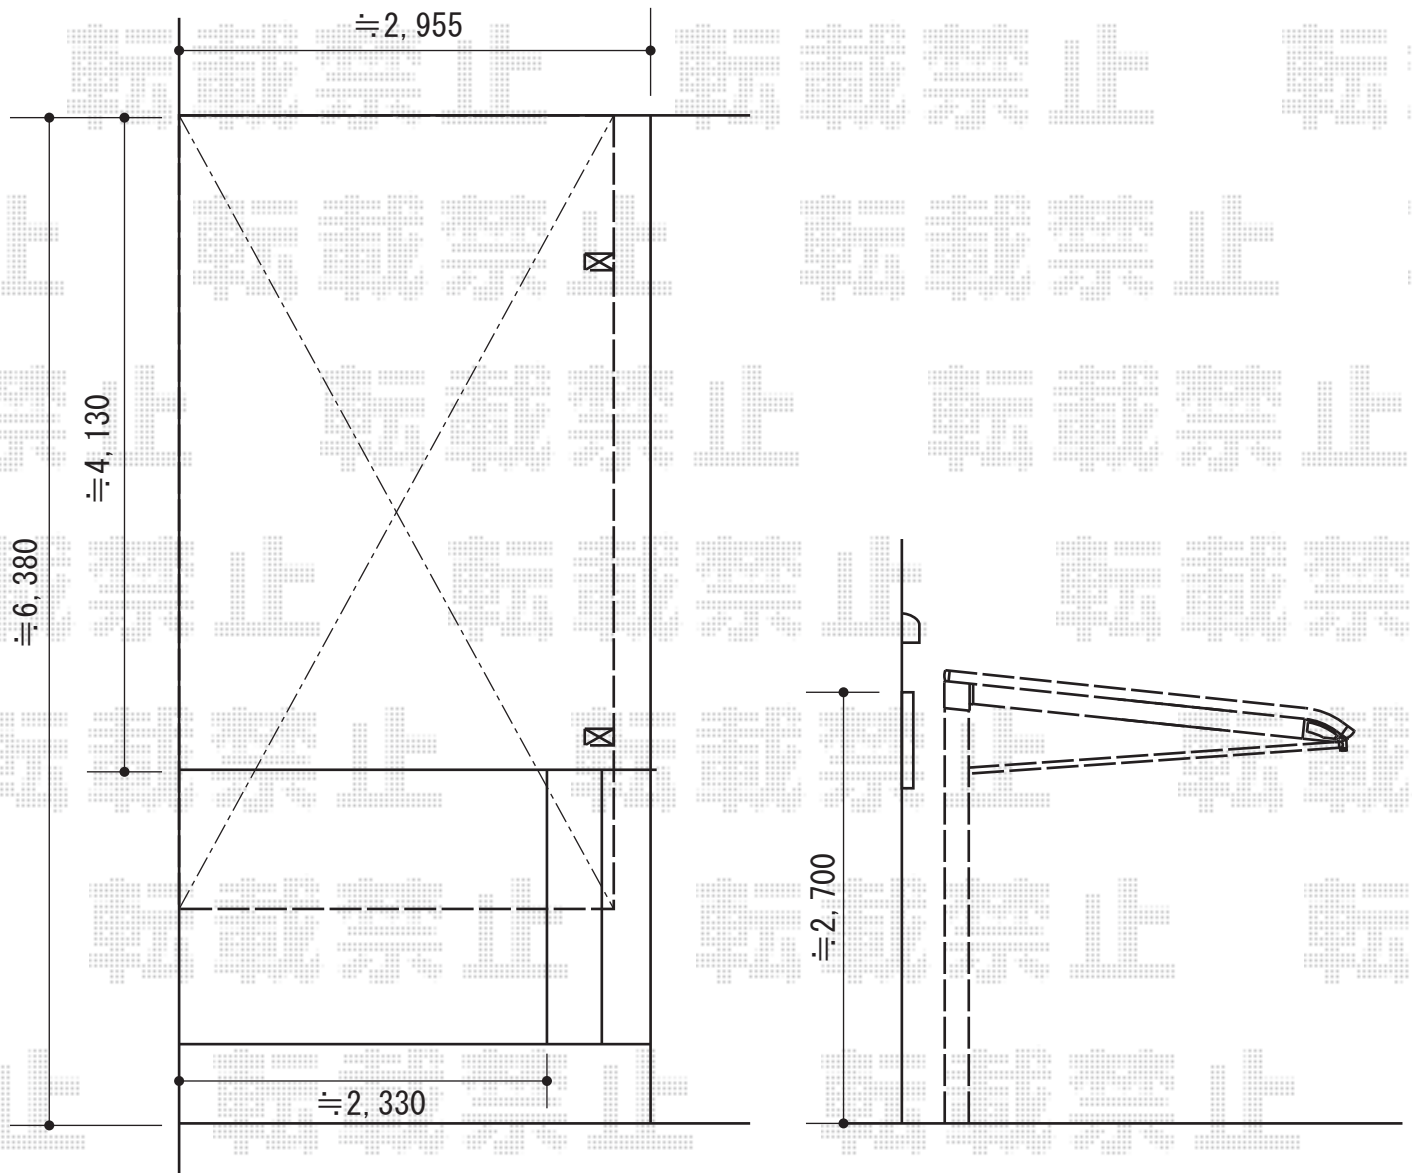

トステム レガーナポートシグマIII 積雪～30cm対応  
幅=2,702mm  
奥行=4,980mm  
色：シャイングレー  
屋根材：ガリレポリカ（クリアマット/すりガラス調）  
柱仕様：ロング柱23仕様（有効高 約2,300mm）  
雨樋：あり

トステム くさり樋セット  
長さ：3,000mm

現場状況や作図制限により概略図の内容と多少の違いが生じることがございます。  
施工時は、現場優先とさせて頂きたく思いますので、お立会い頂き、  
最終のご指示のほど、何卒、宜しくお願い致します。



EX-SHOP  
HTTP://WWW.EX-SHOP.NET

担当：永田