


サニープリースフェンスM型 間仕切りタイプ

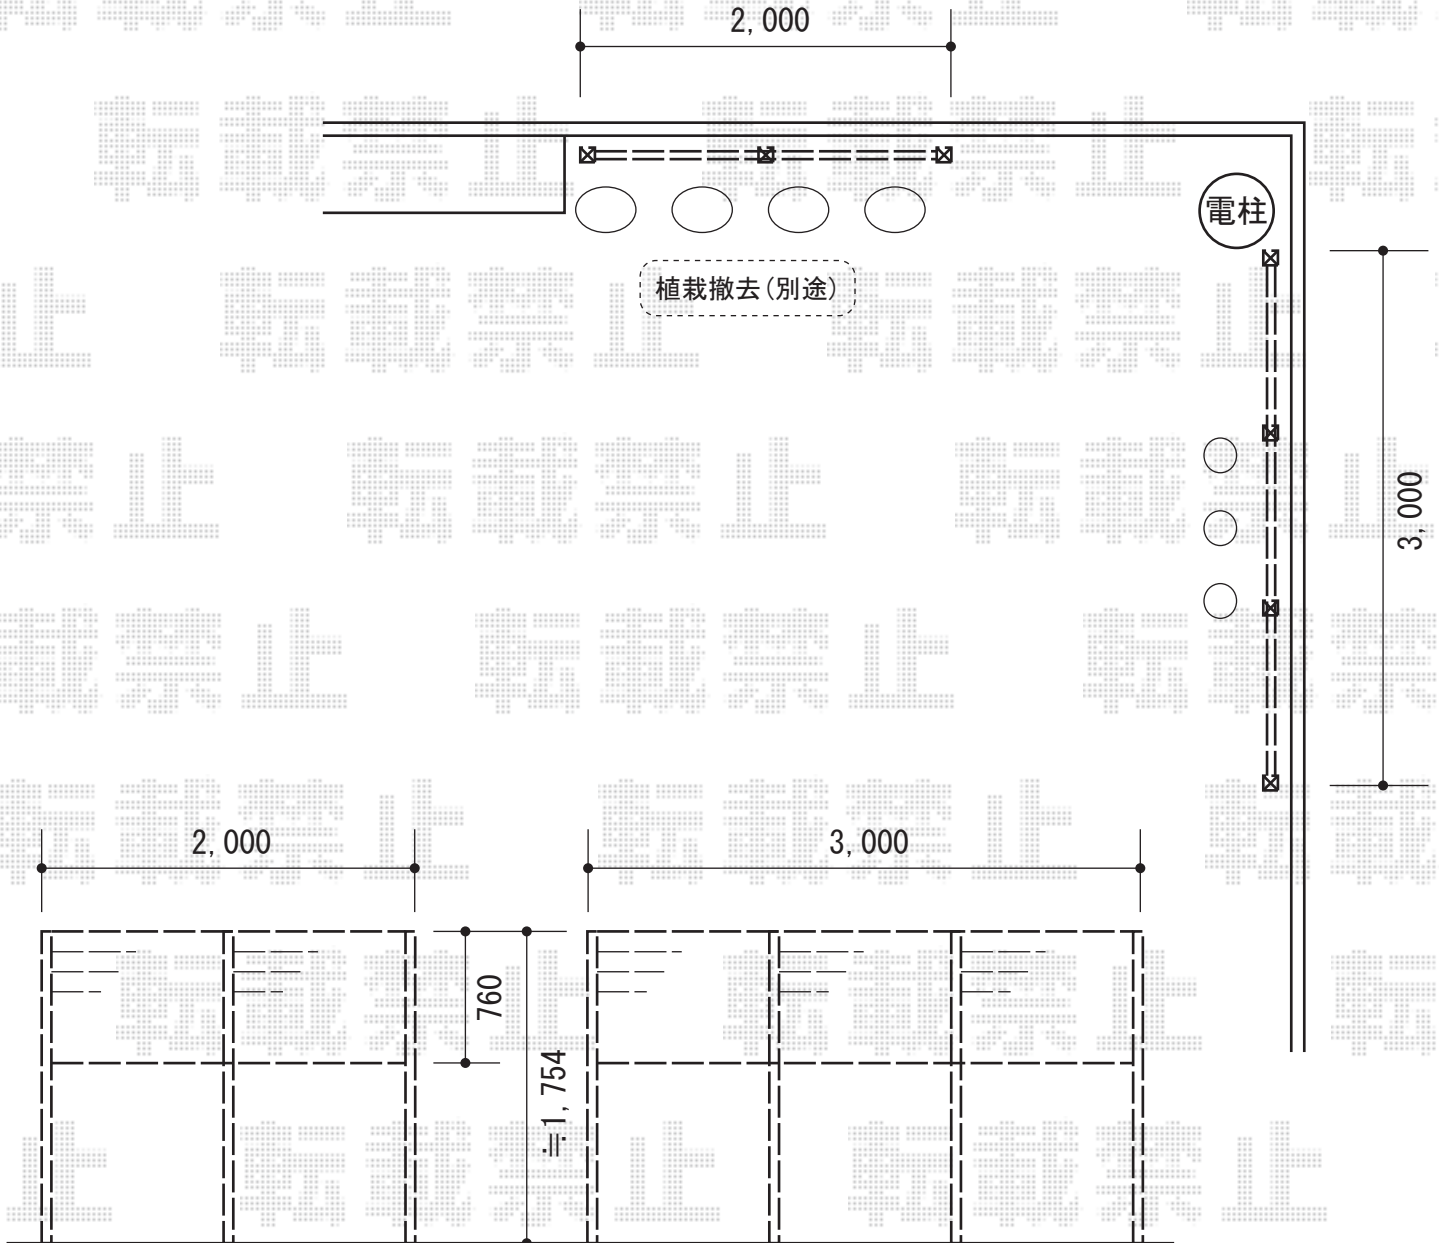

TOEX サニープリースフェンスM型 間仕切りタイプ
 本体1枚 (W×H) = (1,000mm×800mm) × 5枚
 主柱 : T-18×3本
 端柱 : T-18×4本
 部品セット : 主柱用×3・端柱用×2
 色 : シャイングレー+イタリアンウォールナット

現場状況や作図制限により概略図の内容と多少の違いが生じることがございます。
 施工時は、現場優先とさせて頂きたく思いますので、お立会い頂き、
 最終のご指示のほど、何卒、宜しくお願い致します。



EX-SHOP
[HTTP://WWW.EX-SHOP.NET](http://www.ex-shop.net)

担当: 長谷川