


レイオス4型 ノンレール 両開き

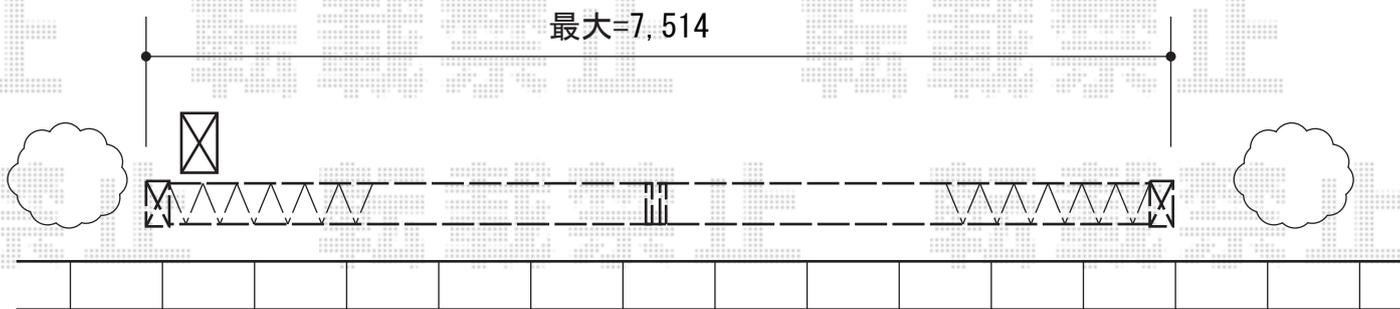

道 路

YKK AP レイオス4型 ノンレール 両開き
開口幅=7,404mm
全幅=7,514mm
たたみ幅=547 + 547mm
高さ=(柱:1,170mm/扉:1,150mm)
色:ホワイト
キャスター数:3 + 3
落棒数:3 + 3

現場状況や作図制限により概略図の内容と多少の違いが生じることがございます。
施工時は、現場優先とさせていただきますので、お立会い頂き、
最終のご指示のほど、何卒、宜しくお願い致します。



EX-SHOP
HTTP://WWW.EX-SHOP.NET

担当:長谷川