


カーポート・フェンス

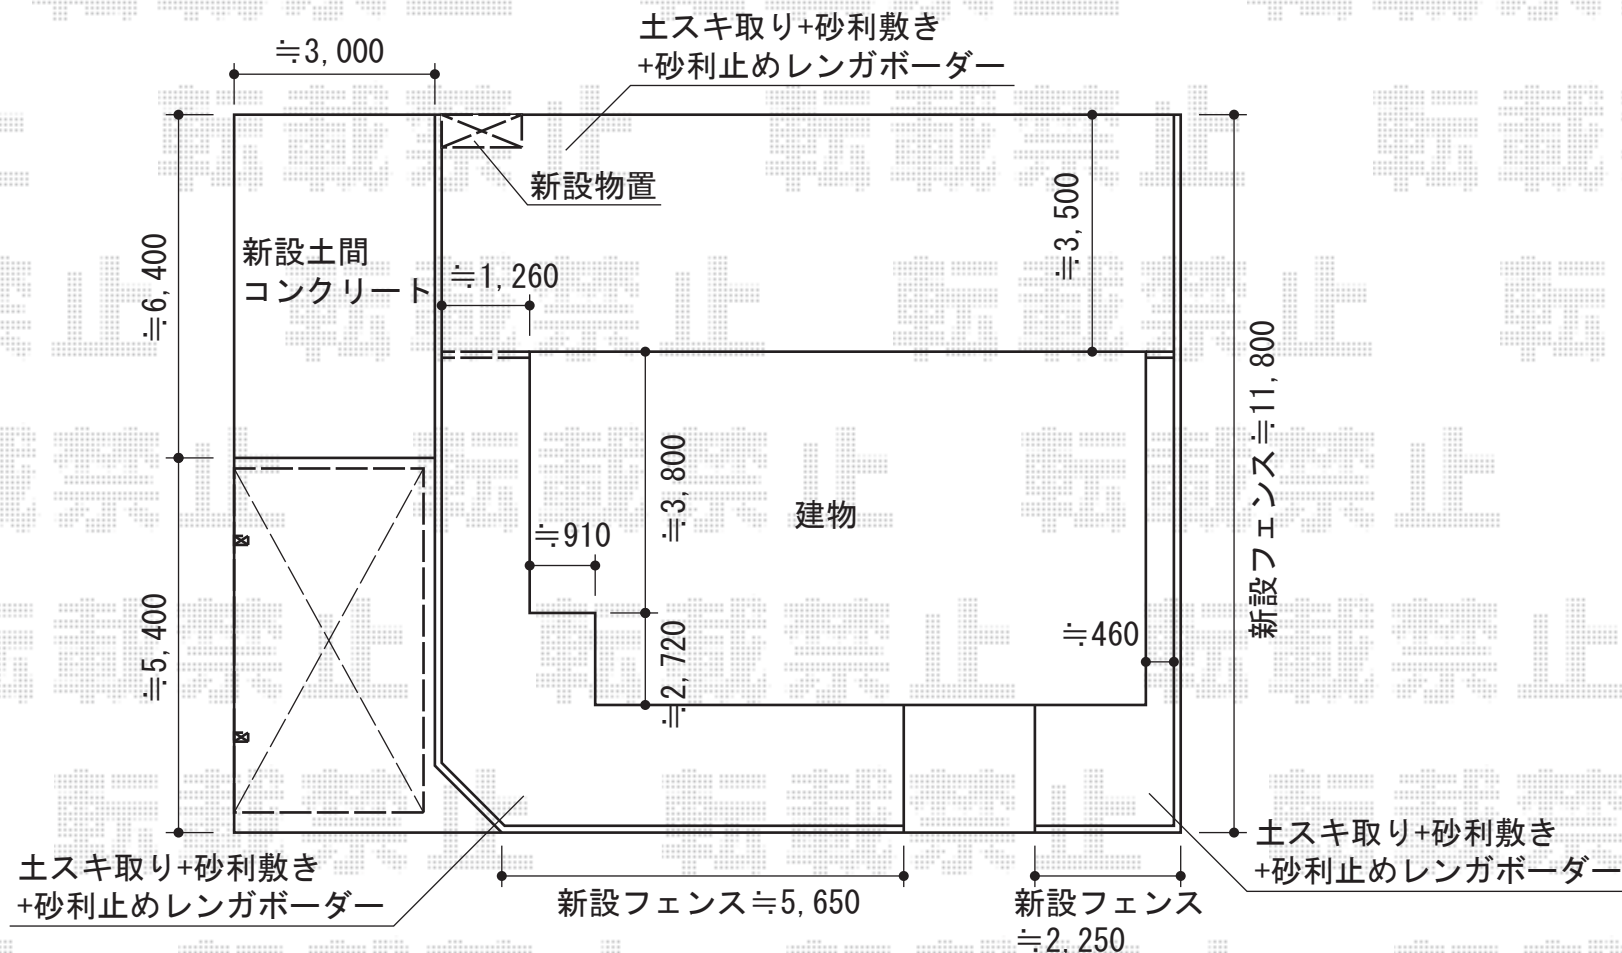

Value Select プレシオスポート 積雪~20cm対応
 幅=2,700mm
 奥行=5,052mm
 色：ノーブルステン
 屋根材：ポリカーボネート（スカイブルー）
 柱仕様：ハイルーフ仕様（有効高 約2,250mm）

TOEX プリレオR2型フェンス フリーポールタイプ
 本体1枚 (W×H) = (1,975×800mm) × 11枚
 柱：T-8×14本
 部品セットB：14セット
 コーナー継手B：1セット
 端部キャップB：2セット
 色：シャイングレー

タクボ物置 【提案】 グランプレステージジャスト
 間口=1,120mm
 奥行=530mm
 高さ=1,600mm
 色：【未定】
 屋根タイプ：標準型
 耐荷重タイプ：一般型
 棚タイプ：【未定】

現場状況や作図制限により概略図の内容と多少の違いが生じることがございます。
 施工時は、現場優先とさせて頂きたく思いますので、お立会い頂き、
 最終のご指示のほど、何卒、宜しくお願い致します。



EX-SHOP

HTTP://WWW.EX-SHOP.NET

担当：八浦