


# ヴェクターテラス R型 単体 屋根タイプ 積雪～20cm対応

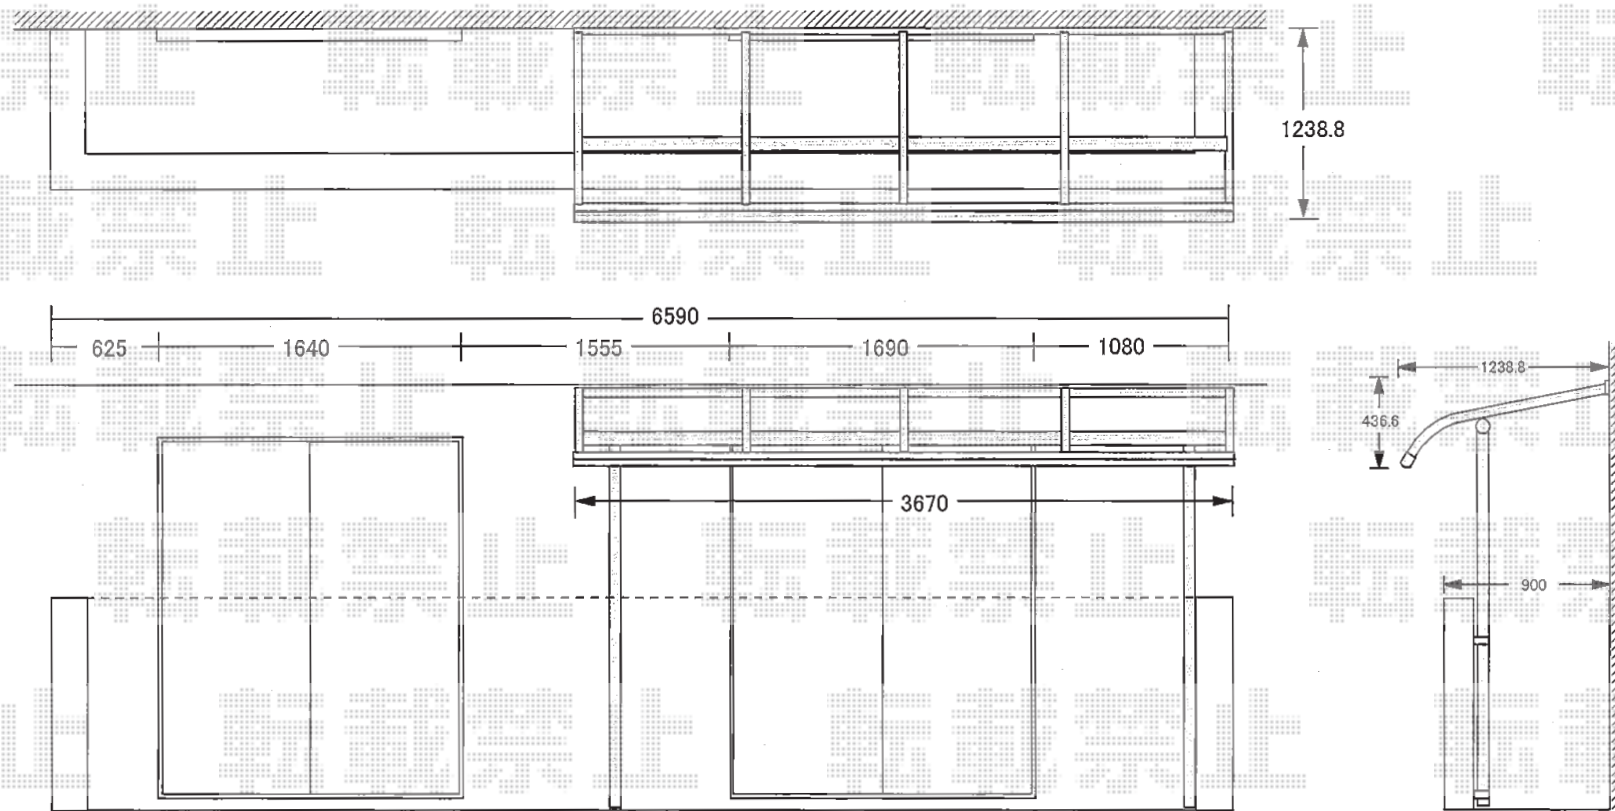

YKK AP ヴェクターテラス R型 単体 屋根タイプ 積雪～20cm対応  
間口=関東間2.0間 (柱芯々3,358mm 屋根幅3,670mm)  
出幅=4尺 (1,170mm)  
色 : プラチナステン  
屋根材 : ポリカーボネート (スモークブラウン)  
柱仕様 : 柱奥行移動タイプ (柱2本)  
施工方法 : 下止め仕様  
躯体式バルコニー用部品箱 : Bタイプ/中間用×1・コーナー用×1

現場状況や作図制限により概略図の内容と多少の違いが生じることがございます。  
施工時は、現場優先とさせて頂きたく思いますので、お立会い頂き、  
最終のご指示のほど、何卒、宜しくお願い致します。

全ての著作権は、エクスショップに帰属します。当社とのお取引目的外の使用・複製・転載禁止となっております。



EX-SHOP  
[HTTP://WWW.EX-SHOP.NET](http://www.ex-shop.net)

担当：秋山