


ライザーテラスII R型 テラスタイプ 単体 積雪～20cm対応

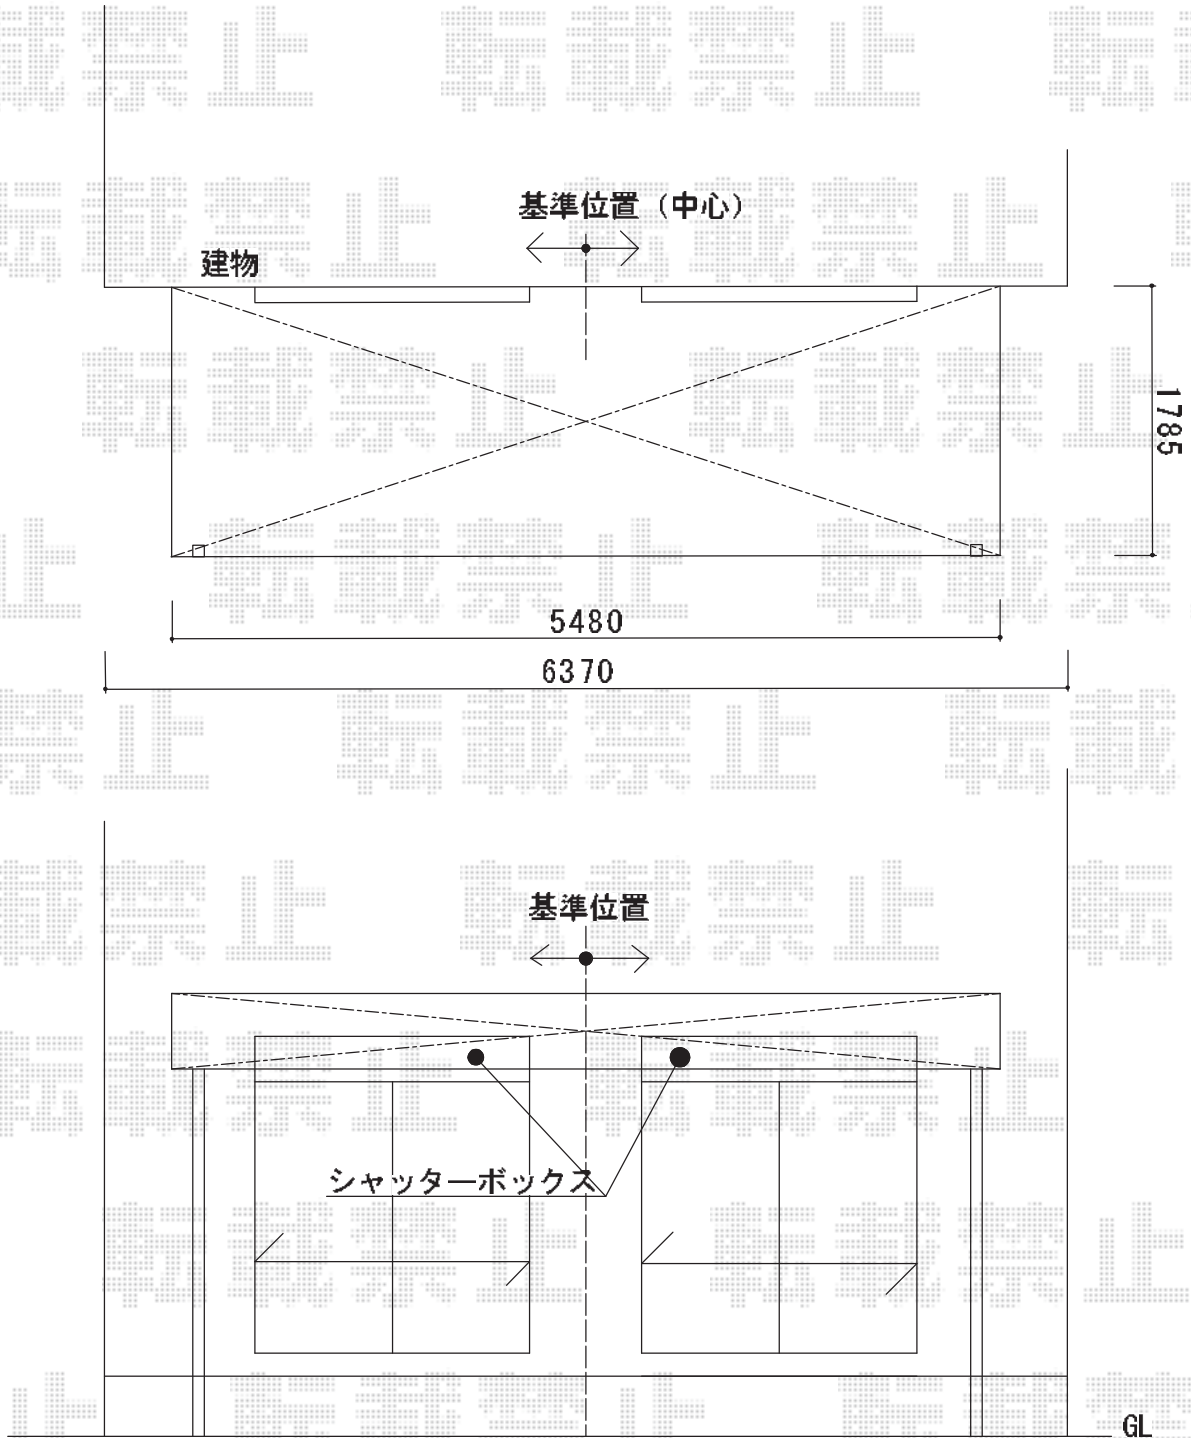

トステム ライザーテラスII R型 テラスタイプ 単体積雪～20cm対応
間口=関東間3間通し (柱芯々5,260mm 屋根幅5,480mm)
出幅=6尺 (1,785mm)
色 : シャイングレー
屋根材 : 熱線吸収ポリカーボネート (ライトブルーマット調)
柱仕様 : 柱位置固定タイプ
施工方法 : 上止め

現場状況や作図制限により概略図の内容と多少の違いが生じることがございます。
施工時は、現場優先とさせていただきますので、お立会い頂き、
最終のご指示のほど、何卒、宜しくお願い致します。



EX-SHOP
HTTP://WWW.EX-SHOP.NET

担当:八浦