


カーブポートシグマIII 積雪～30cm対応

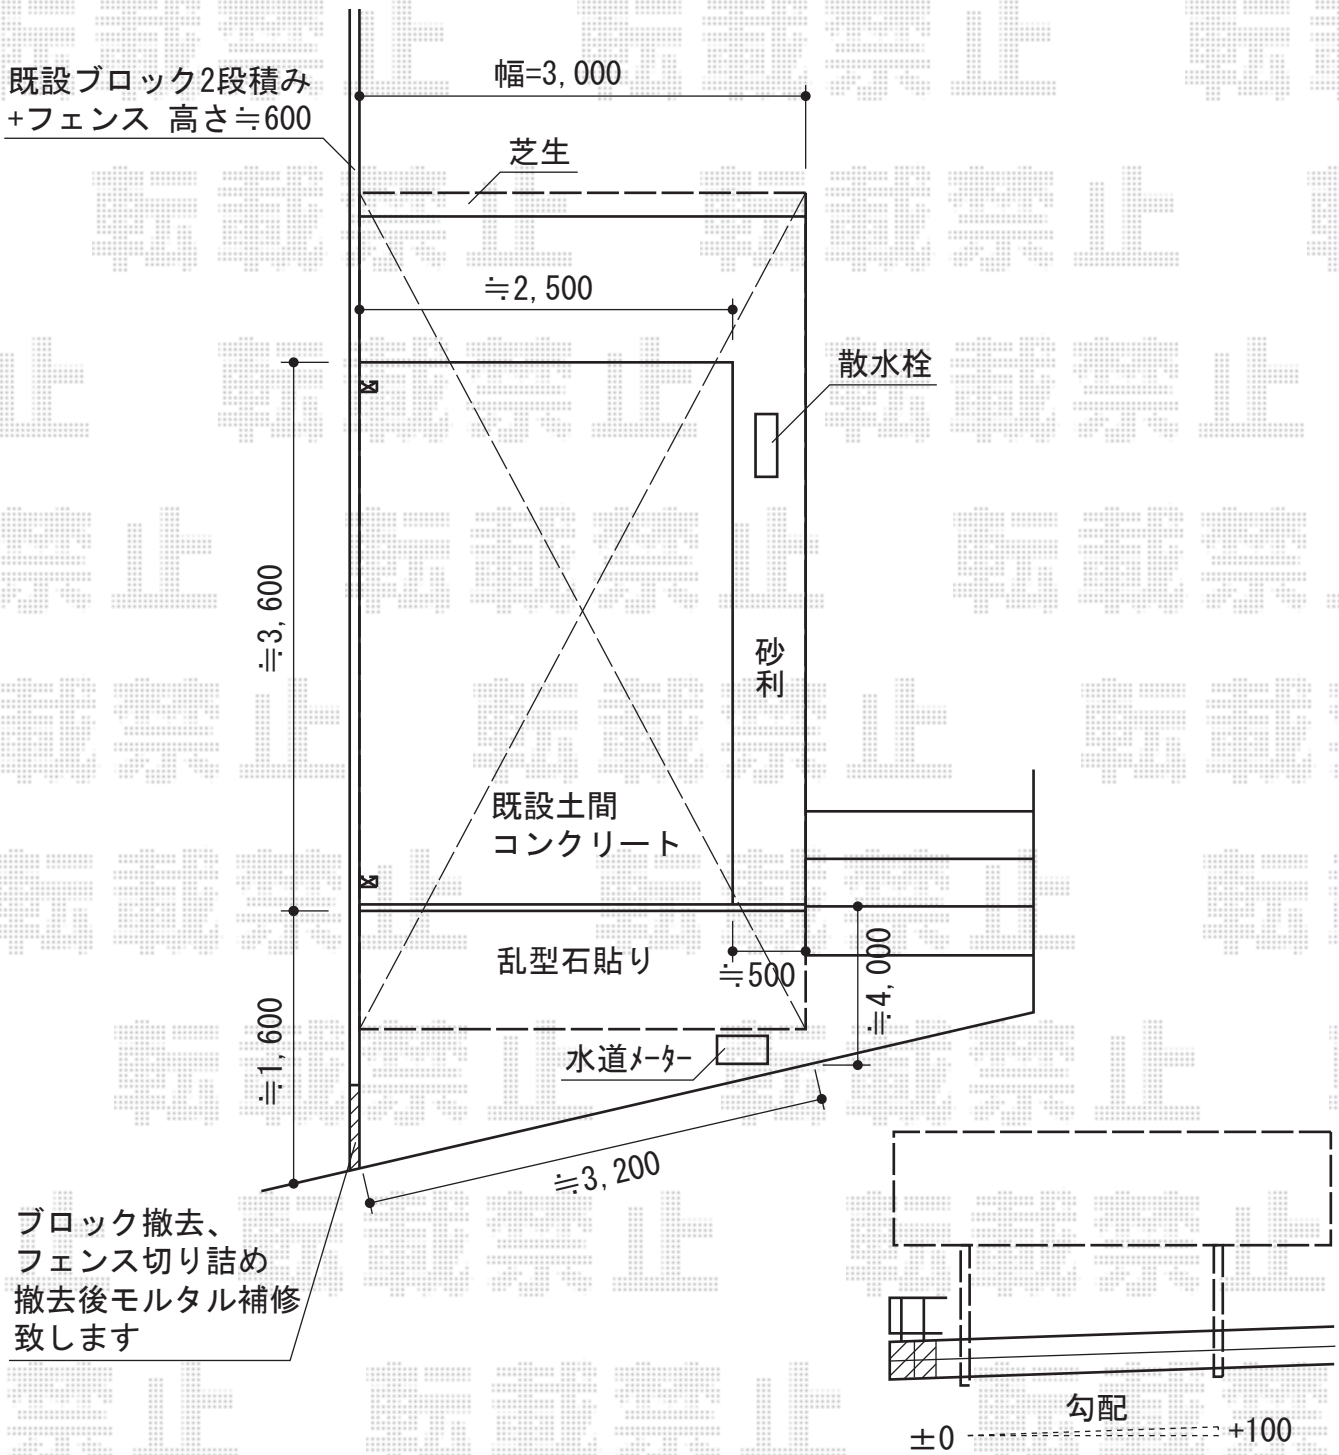

トステム カーブポートシグマIII 積雪～30cm対応
 幅=3,000mm
 奥行=5,686mm
 色:シャイングレー
 屋根材:熱線吸収ポリカーボネート
 (ライトブルーマット調)
 柱仕様:ロング柱23仕様(有効高 約2,300mm)

ユニゾン フレウス#1
 スタンド:アーバンキャスト(ライトブラウン)
 パン:アーバンキャスト(ライトブラウン)
 水凧フォーセット:クロス
 プレーンフォーセット ホース用蛇口A:シルバー

現場状況や作図制限により概略図の内容と多少の違いが生じることがございます。
 施工時は、現場優先とさせて頂きたく思いますので、お立会い頂き、
 最終のご指示のほど、何卒、宜しくお願い致します。



EX-SHOP
[HTTP://WWW.EX-SHOP.NET](http://www.ex-shop.net)

担当:大辻

全ての著作権は、エクスショップに帰属します。当社とのお取引目的外の使用・複製・転載禁止となっております。