



ほせるんですII F型 ランマ付き・床納まり 積雪～20cm対応

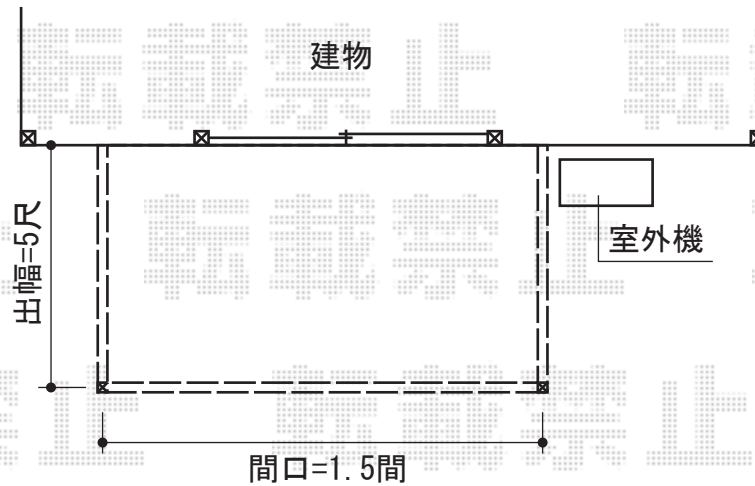

トステム ほせるんですII F型 ランマ付き・床納まり 積雪～20cm対応
 寸法=1.5間 (2,730mm) × 5尺 (1,485mm)
 正面ユニット：高窓 (4枚建)
 側面ユニット：【外観右】テラス (2枚建) 【外観左】高窓 (2枚建)
 色：シャイングレー
 屋根材：熱線吸収ポリカーボネート (ライトブルーマット調)
 床材：グレー (塩化ビニル)
 オプション：網戸セット・吊り下げ物干し 標準 2本入+取付棧
 追加部材：ビード・グレチャン

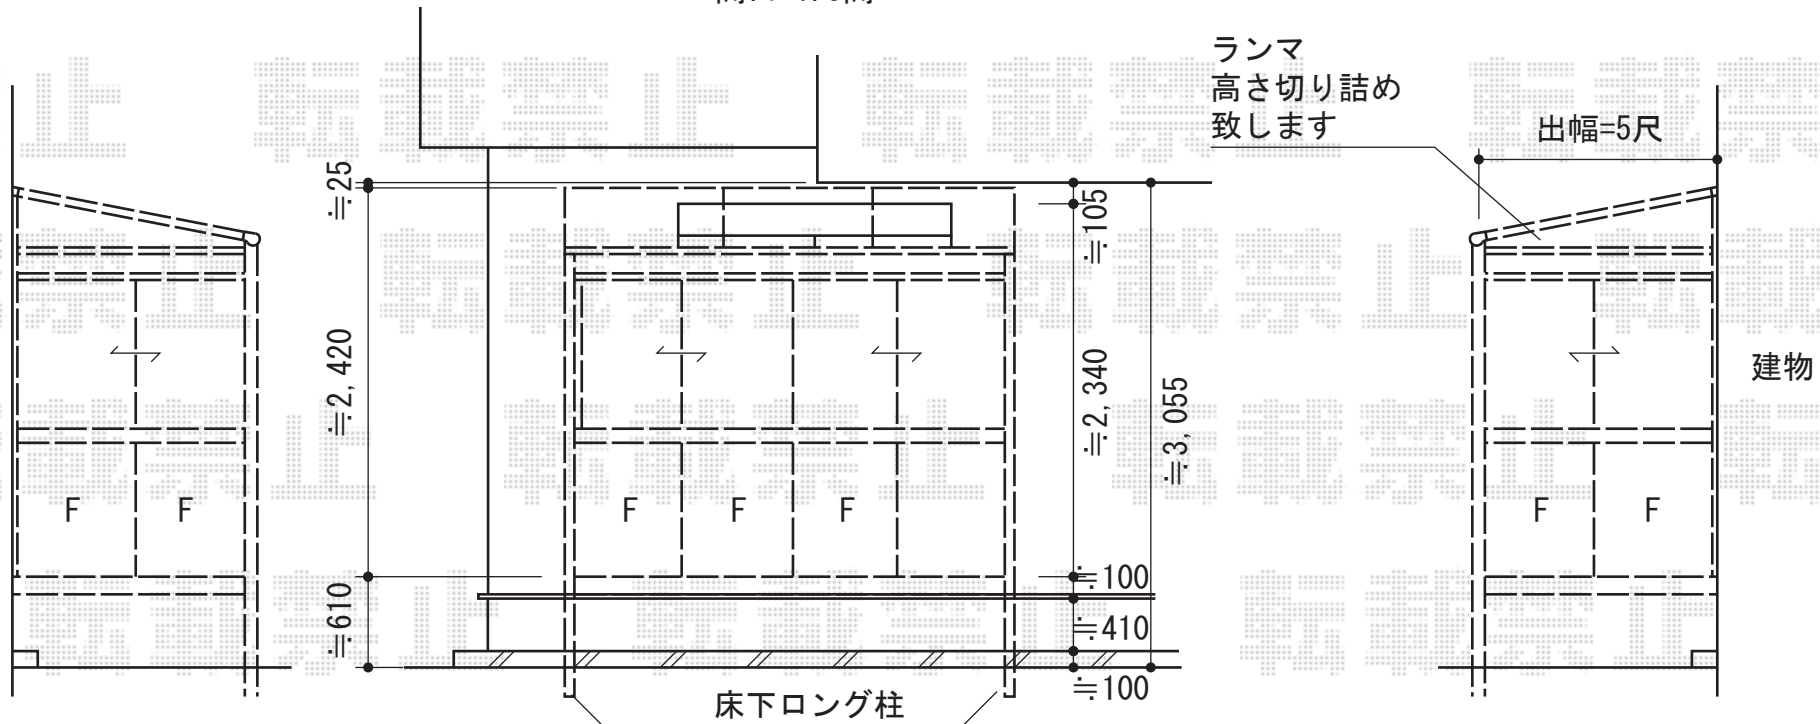

現場状況や作図制限により概略図の内容と多少の違いが生じることがございます。
 施工時は、現場優先とさせて頂きたく思いますので、お立会い頂き、
 最終のご指示のほど、何卒、宜しくお願い致します。



EX-SHOP
 HTTP://WWW.EX-SHOP.NET
 担当:小林