


ウッドデッキ・機能門柱・門扉

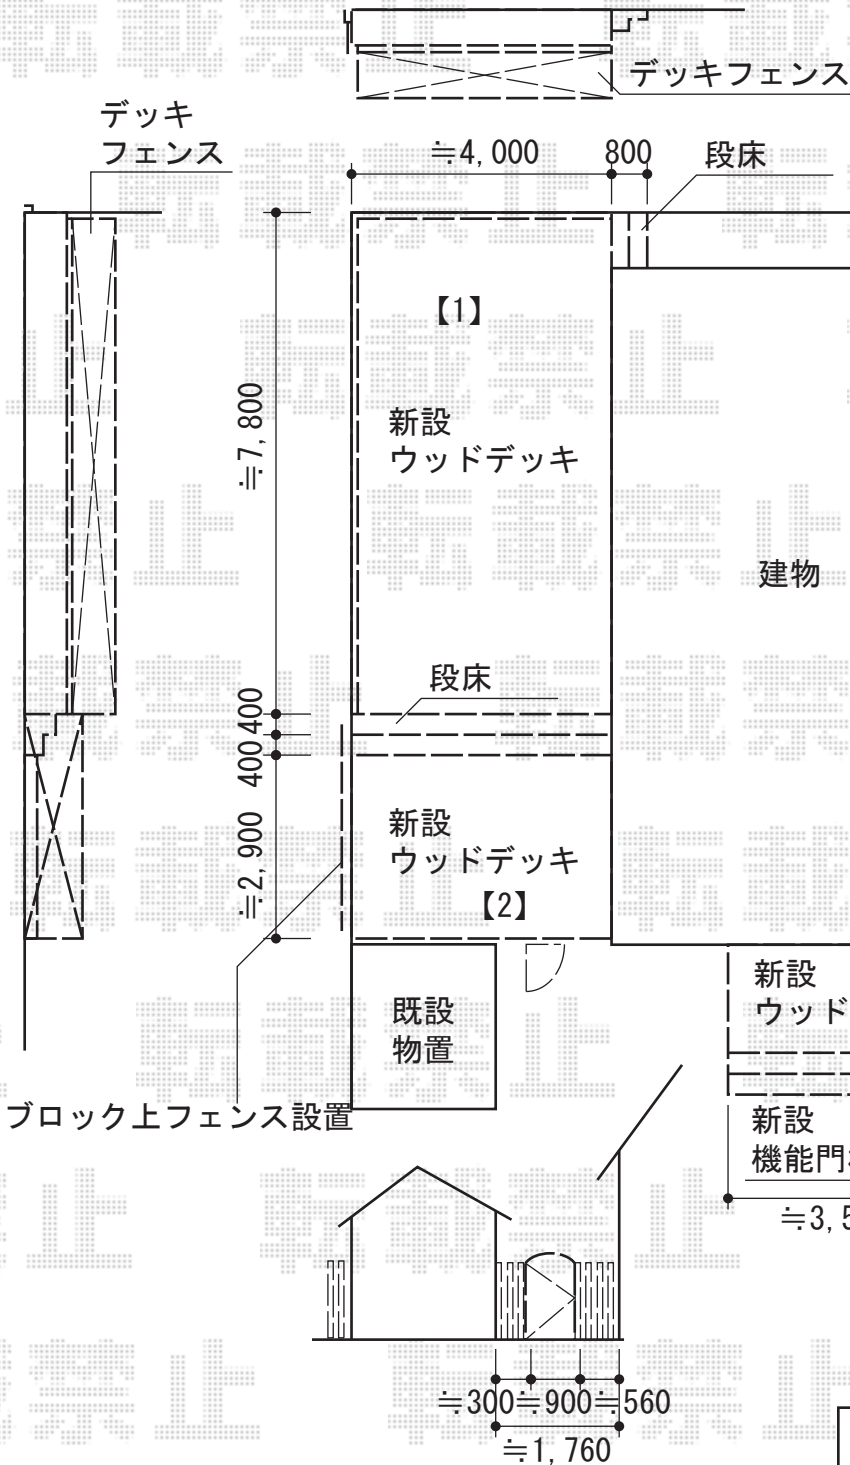

YKK AP 【1】 リウッドデッキ 200 連棟
 間口=7,800mm
 出幅=4,000mm
 色：レッドブラウン
 床板：縦貼り
 束柱：Hタイプ(600~700mm)
 オプション：段床セット2段×2箇所

YKK AP 【1】 リウッドデッキフェンス2型(ラチス格子)
 パネル1枚(W×H)=10用T80(945mm×700mm)×7枚・
 12用T80(1,145mm×700mm)×4枚
 中柱：T80×9本
 端柱：T80×2本
 角柱：T80×1本
 部材：デッキ材補強材×3

YKK AP 【2】 リウッドデッキ 200 単体
 間口=2,900mm
 出幅=4,000mm
 色：レッドブラウン
 床板：縦貼り
 束柱：Sタイプ(450mm)

YKK AP 【3】 リウッドデッキ 200 単体
 間口=3,550mm
 出幅=1,640mm
 色：レッドブラウン
 床板：縦貼り
 束柱：Tタイプ(400~500mm)
 オプション：段床セット2段

YKK AP ポスティモ
 本体：
 サイン：ネームプレート【ネームシール】
 ポスト仕様：前入れ・前出し
 色：ホワイト

YKK AP 【仮】 リウッドフェンス2型 間仕切り施工
 本体1枚(W×H)=(1,145mm×800mm)×3枚
 中柱：T80×2本
 端柱：T80×2本
 色：レッドブラウン

TOEX ボレロ1型 片開き 75角門柱使用
 扉1枚(W×H)=(700mm×1,200mm)×1枚
 色：アルトブラウン
 錠：ボレロ専用錠
 開き：外開き

現場状況や作図制限により概略図の内容と多少の違いが生じることがございます。
 施工時は、現場優先とさせていただきますので、お立会い頂き、
 最終のご指示のほど、何卒、宜しくお願い致します。



EX-SHOP
[HTTP://WWW.EX-SHOP.NET](http://www.ex-shop.net)

担当：長谷川

全ての著作権は、エクスショップに帰属します。当社とのお取引目的外の使用・複製・転載禁止となっております。