


マルチスクエア アール屋根2合掌 両支持タイプ ロング柱 積雪~20cm対応

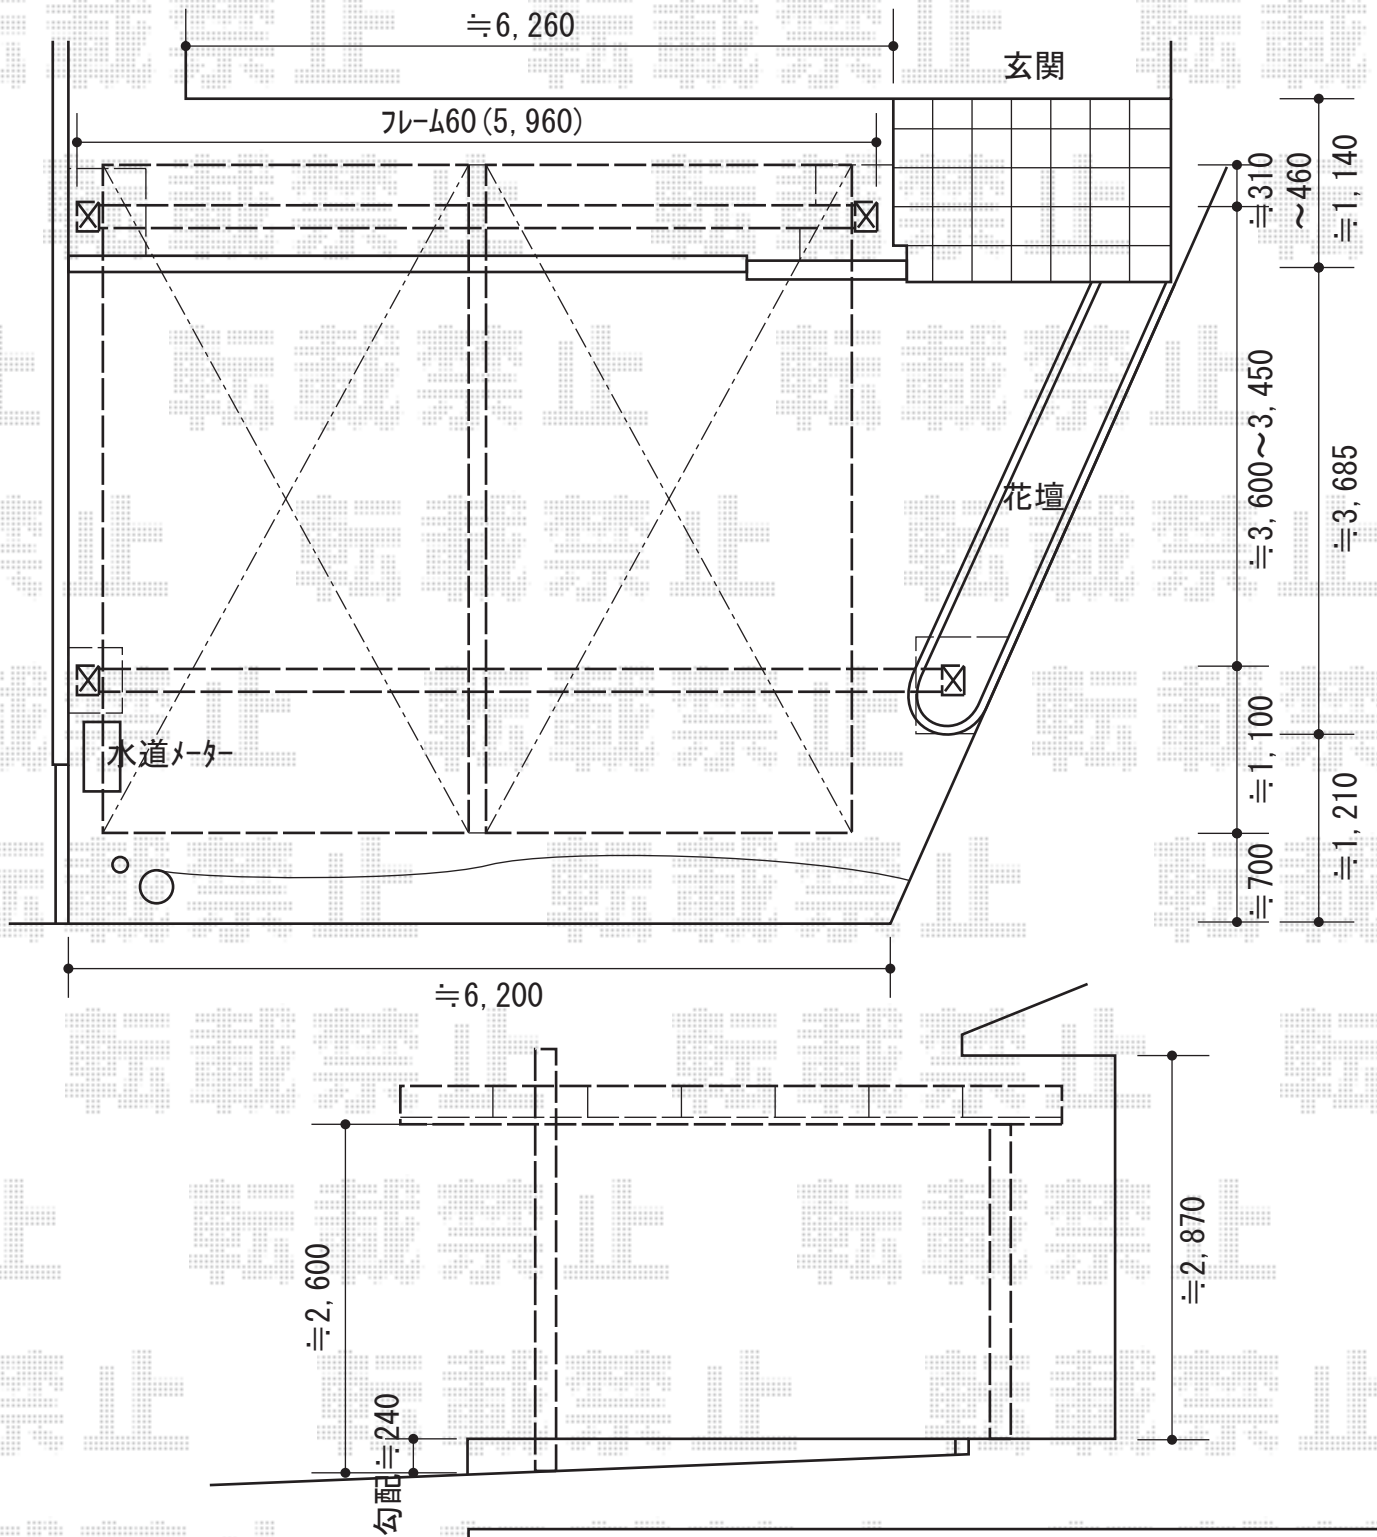

トステム マルチスクエア アール屋根2合掌 両支持タイプ ロング柱 積雪~20cm対応  
 屋根ユニット：5027サイズ（幅2,773mm×奥行5,010mm）×2  
 フレームユニット：吊り式両支持70サイズ（幅7,488mm）  
 フレームユニット：置き式両支持60サイズ（幅6,548mm）  
 色：シャイングレー  
 屋根材：熱線吸収アクアポリカーボネート（ライトブルー）  
 樋仕様：内蔵式縦樋・延長用樋一式  
 屋根接続部品：50用×2  
 合掌用部材：50用/棟木・取付部品

現場状況や作図制限により概略図の内容と多少の違いが生じることがございます。  
 施工時は、現場優先とさせて頂きたく思いますので、お立会い頂き、  
 最終のご指示のほど、何卒、宜しくお願い致します。



EX-SHOP  
 HTTP://WWW.EX-SHOP.NET

担当：長谷川