


# レイナキャップポート 積雪～20cm対応

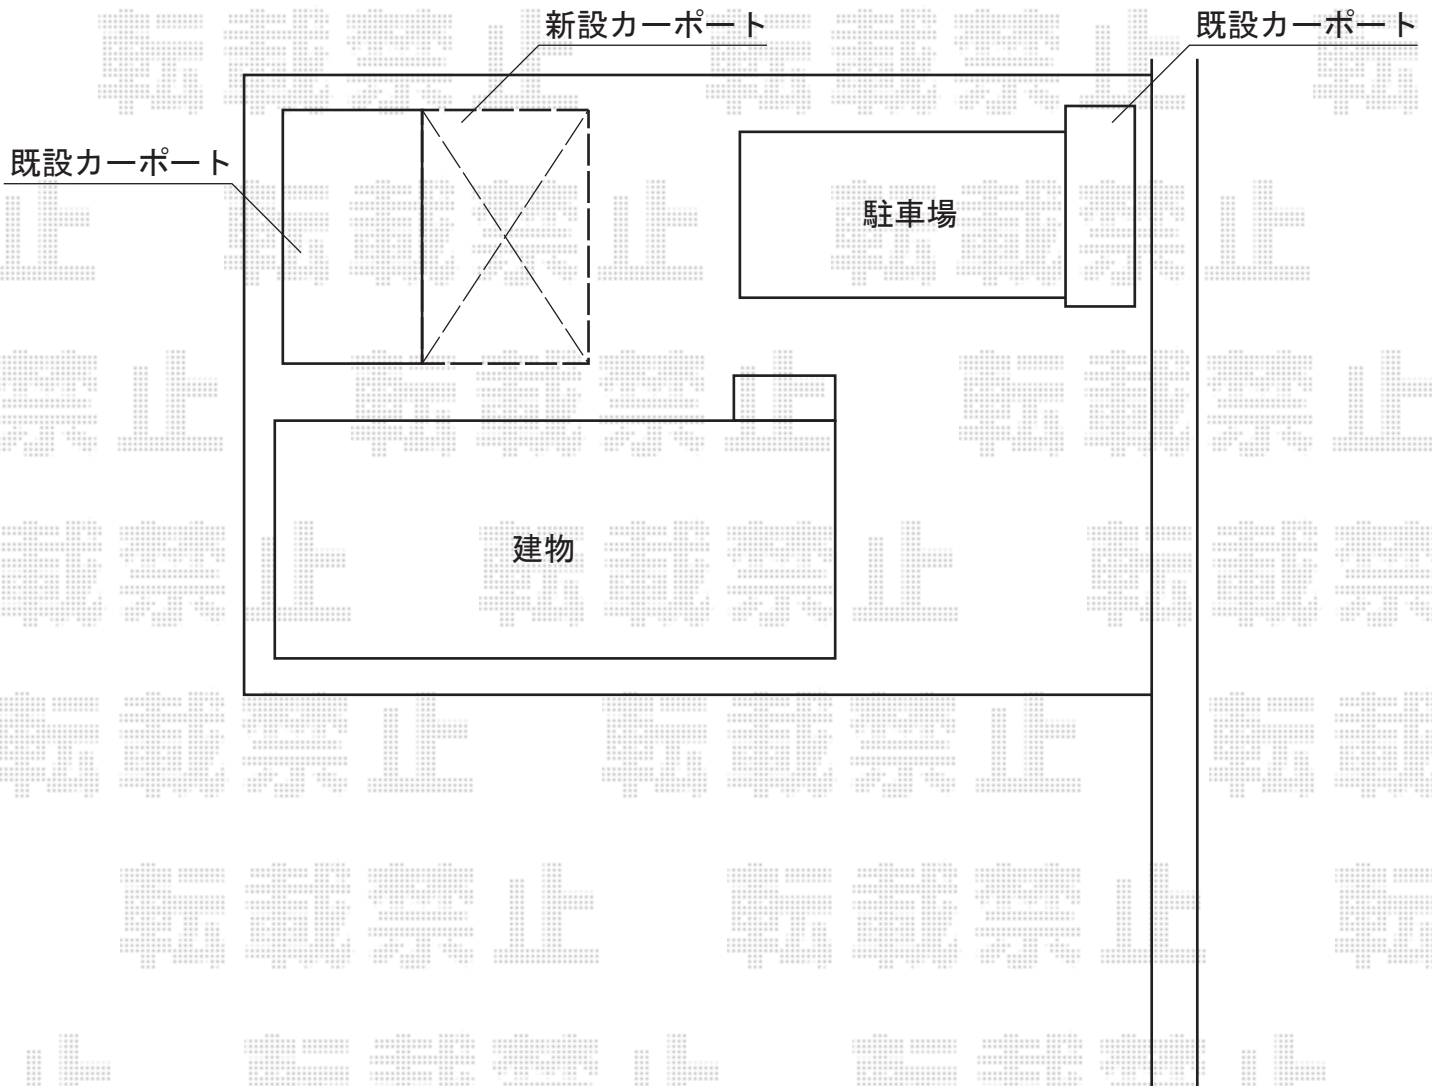

YKK AP レイナキャップポート 積雪～20cm対応  
幅=2,702mm  
奥行=5,768mm  
色：カームブラック  
屋根材：ポリカーボネート（スモークブラウン）  
柱仕様：ハイルーフ仕様（有効高 約2,355mm）  
追加部材：M合掌連結材+連結部品

現場状況や作図制限により概略図の内容と多少の違いが生じることがございます。  
施工時は、現場優先とさせていただきますので、お立会い頂き、  
最終のご指示のほど、何卒、宜しくお願い致します。



EX-SHOP  
[HTTP://WWW.EX-SHOP.NET](http://www.ex-shop.net)

担当:越智

全ての著作権は、エクスショップに帰属します。当社とのお取引目的外の使用・複製・転載禁止となっております。