



テラス屋根

建物左側

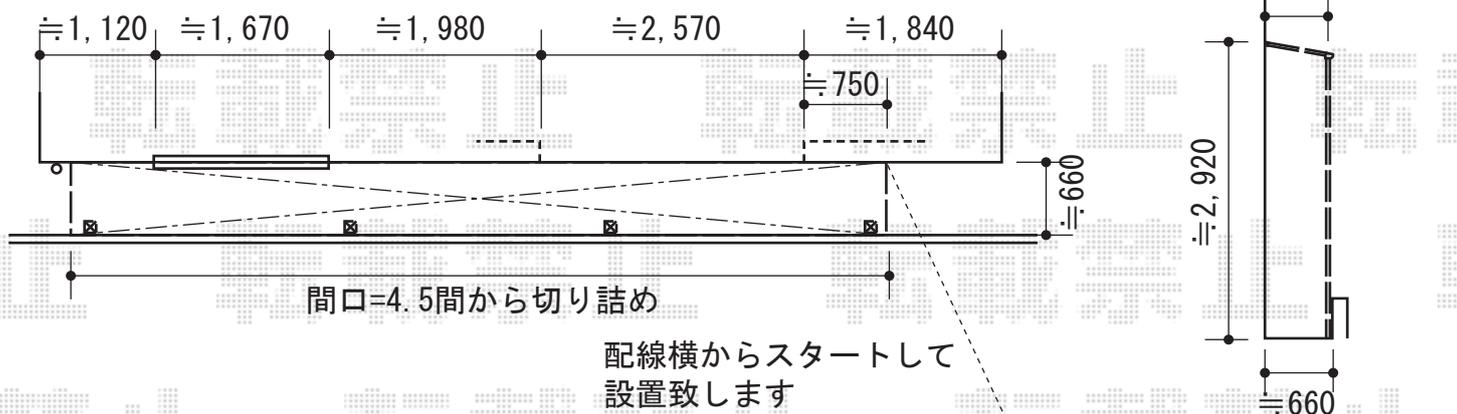

トステム ライザーテラスII F型 テラスタイプ 連棟 積雪~20cm対応
 間口=関東間4.5間<1.5+1.5+1.5間> (柱芯々7,990mm 屋根幅8,210mm)
 出幅=3尺 (885mm)
 色: シャイングレー
 屋根材: ポリカーボネート (ブルースモーク)
 柱仕様: ロング柱/柱位置固定タイプ (柱4本)
 施工方法: 上止め

勝手口横

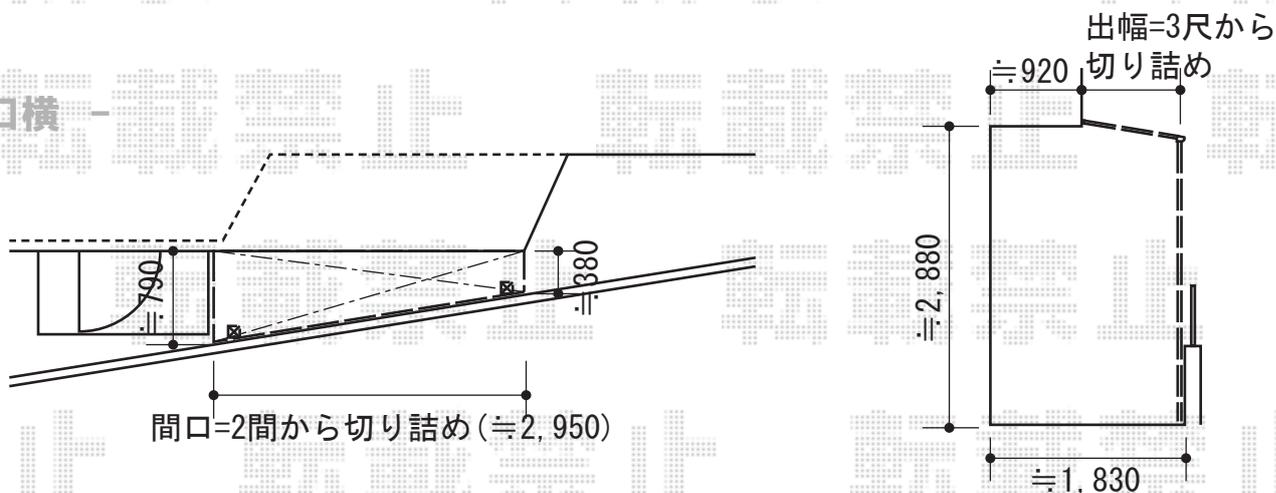

トステム ライザーテラスII F型 テラスタイプ 単体 積雪~20cm対応
 間口=関東間2.0間 (柱芯々3,440mm 屋根幅3,660mm)
 出幅=3尺 (885mm)
 色: シャイングレー
 屋根材: ポリカーボネート (ブルースモーク)
 柱仕様: ロング柱/柱位置固定タイプ (柱2本)
 施工方法: 上止め
 追加部材: 正面台形加工用部材一式
 オプション: 吊り下げ式物干し 標準2本入り

現場状況や作図制限により概略図の内容と多少の違いが生じることがございます。
 施工時は、現場優先とさせて頂きたく思いますので、お立会い頂き、
 最終のご指示のほど、何卒、宜しくお願い致します。



EX-SHOP
[HTTP://WWW.EX-SHOP.NET](http://www.ex-shop.net)

担当: 秋山