

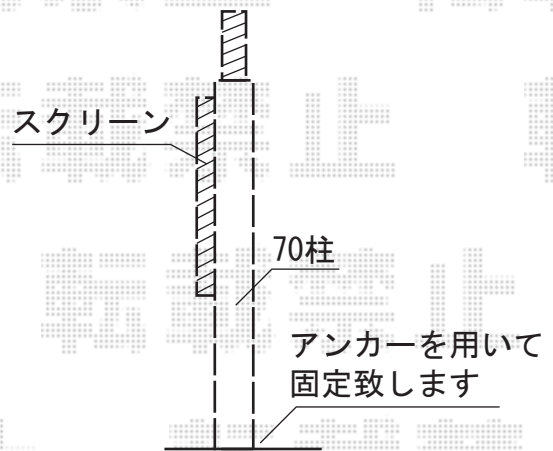


レークポートシグマIII ミニ 積雪~20cm対応

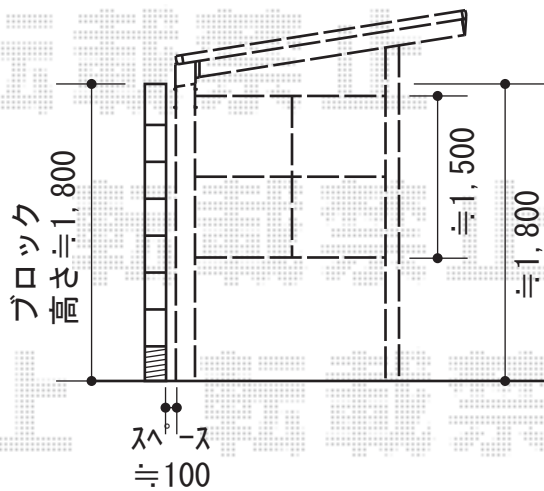

トステム レークポートシグマIII ミニ 積雪~20cm対応  
 幅=1,800mm  
 奥行=5,686mm  
 色: ブロンズ  
 屋根材: ポリカーボネート (ブラウン)  
 柱仕様: 柱3本/標準柱仕様 (有効高 約1,800mm)  
 オプション: テラス用側面スクリーン (ポリカーボネートクリアマット)

現場状況や作図制限により概略図の内容と多少の違いが生じることがございます。  
 施工時は、現場優先とさせて頂きたく思いますので、お立会い頂き、  
 最終のご指示のほど、何卒、宜しくお願い致します。

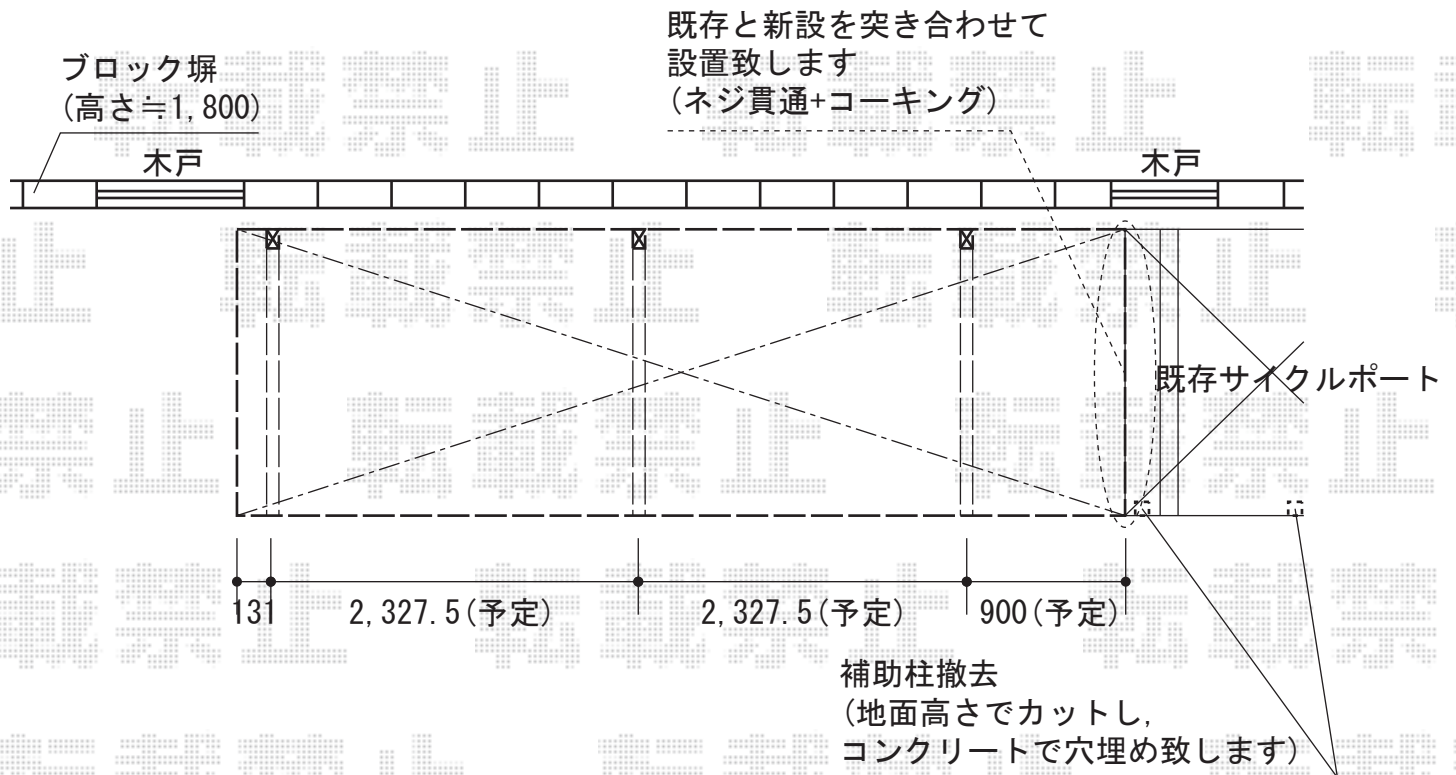

EX-SHOP  
 HTTP://WWW.EX-SHOP.NET

担当: 八浦