


レイナポート ミニ 積雪～20cm対応

立水栓の脇に合わせて
設置致します

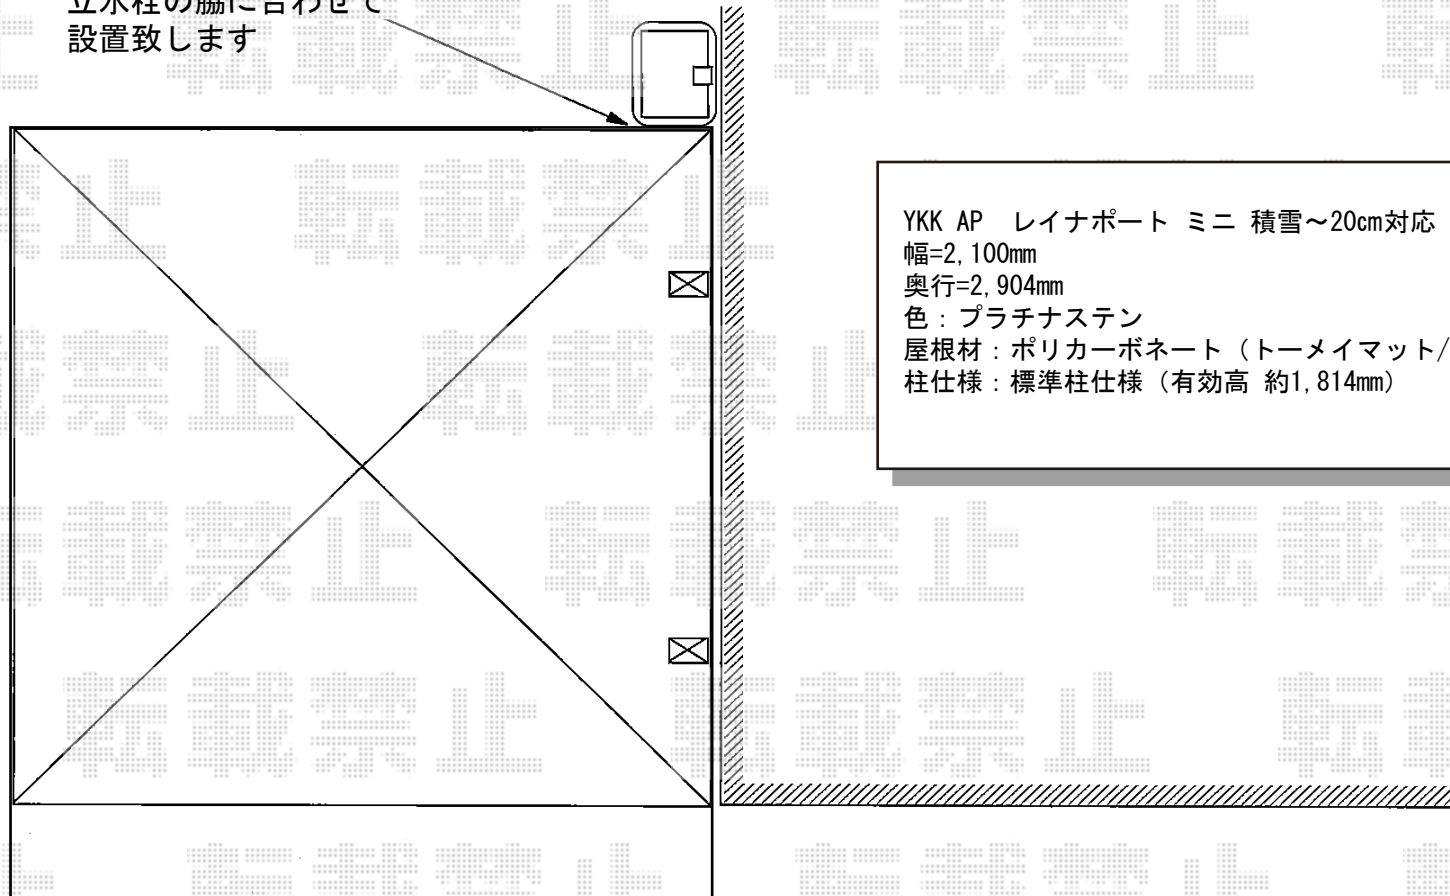

YKK AP レイナポート ミニ 積雪～20cm対応
幅=2,100mm
奥行=2,904mm
色：プラチナステン
屋根材：ポリカーボネート（トーマイマット/すりガラス調）
柱仕様：標準柱仕様（有効高 約1,814mm）

※サイズ変更を承っております。
設置場所の詳細につきましては、施工時にお打ち合わせとなりますので、
お立会いのほど、何卒、宜しくお願い致します。

隣 接 道 路

現場状況や作図制限により概略図の内容と多少の違いが生じることがございます。
施工時は、現場優先とさせて頂きたく思いますので、お立会い頂き、
最終のご指示のほど、何卒、宜しくお願い致します。



EX-SHOP
HTTP://WWW.EX-SHOP.NET

担当：永田