


リウッドデッキ200 単体

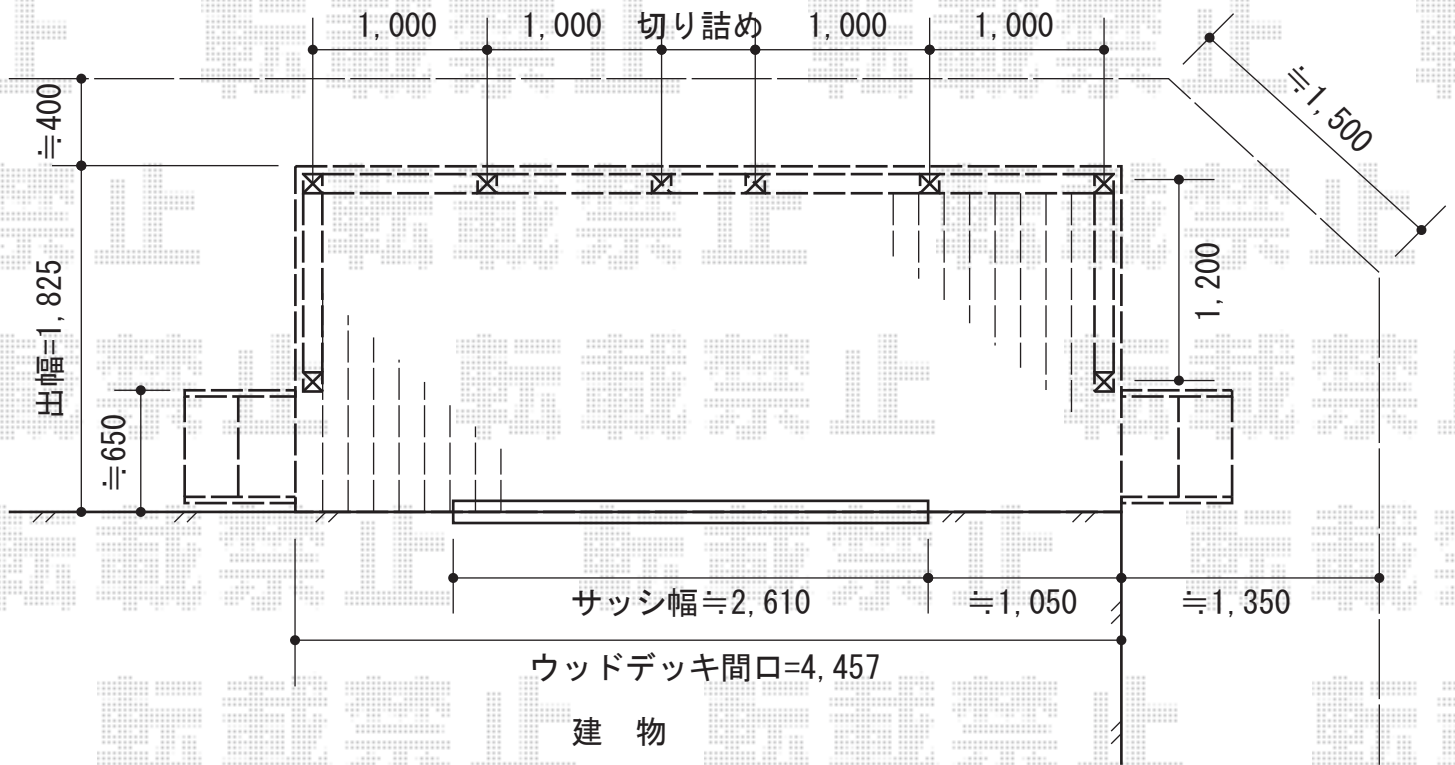

YKK AP リウッドデッキ200 単体
間口=2.5間 (4,457mm)
出幅=6尺 (1,825mm)
色：レッドブラウン
床板：縦張り
束柱：Tタイプ (400~500mm)

YKK AP リウッドステップ4型 Sタイプ2段×2セット
色：レッドブラウン

YKK AP リウッドデッキフェンス2型 ラチス格子
本体1枚 (W×H) =10用T120 (945×1100mm) ×5枚
本体1枚 (W×H) =12用T120 (1,145×1100mm) ×2枚
中柱：T120×4本
端柱：T120×2本
90°専用角柱：T120×2本
ベースプレート化粧カバー：8セット
色：レッドブラウン

現場状況や作図制限により概略図の内容と多少の違いが生じることがございます。
施工時は、現場優先とさせていただきますので、お立会い頂き、
最終のご指示のほど、何卒、宜しくお願い致します。



EX-SHOP
HTTP://WWW.EX-SHOP.NET

担当：秋山