


門扉・フェンス

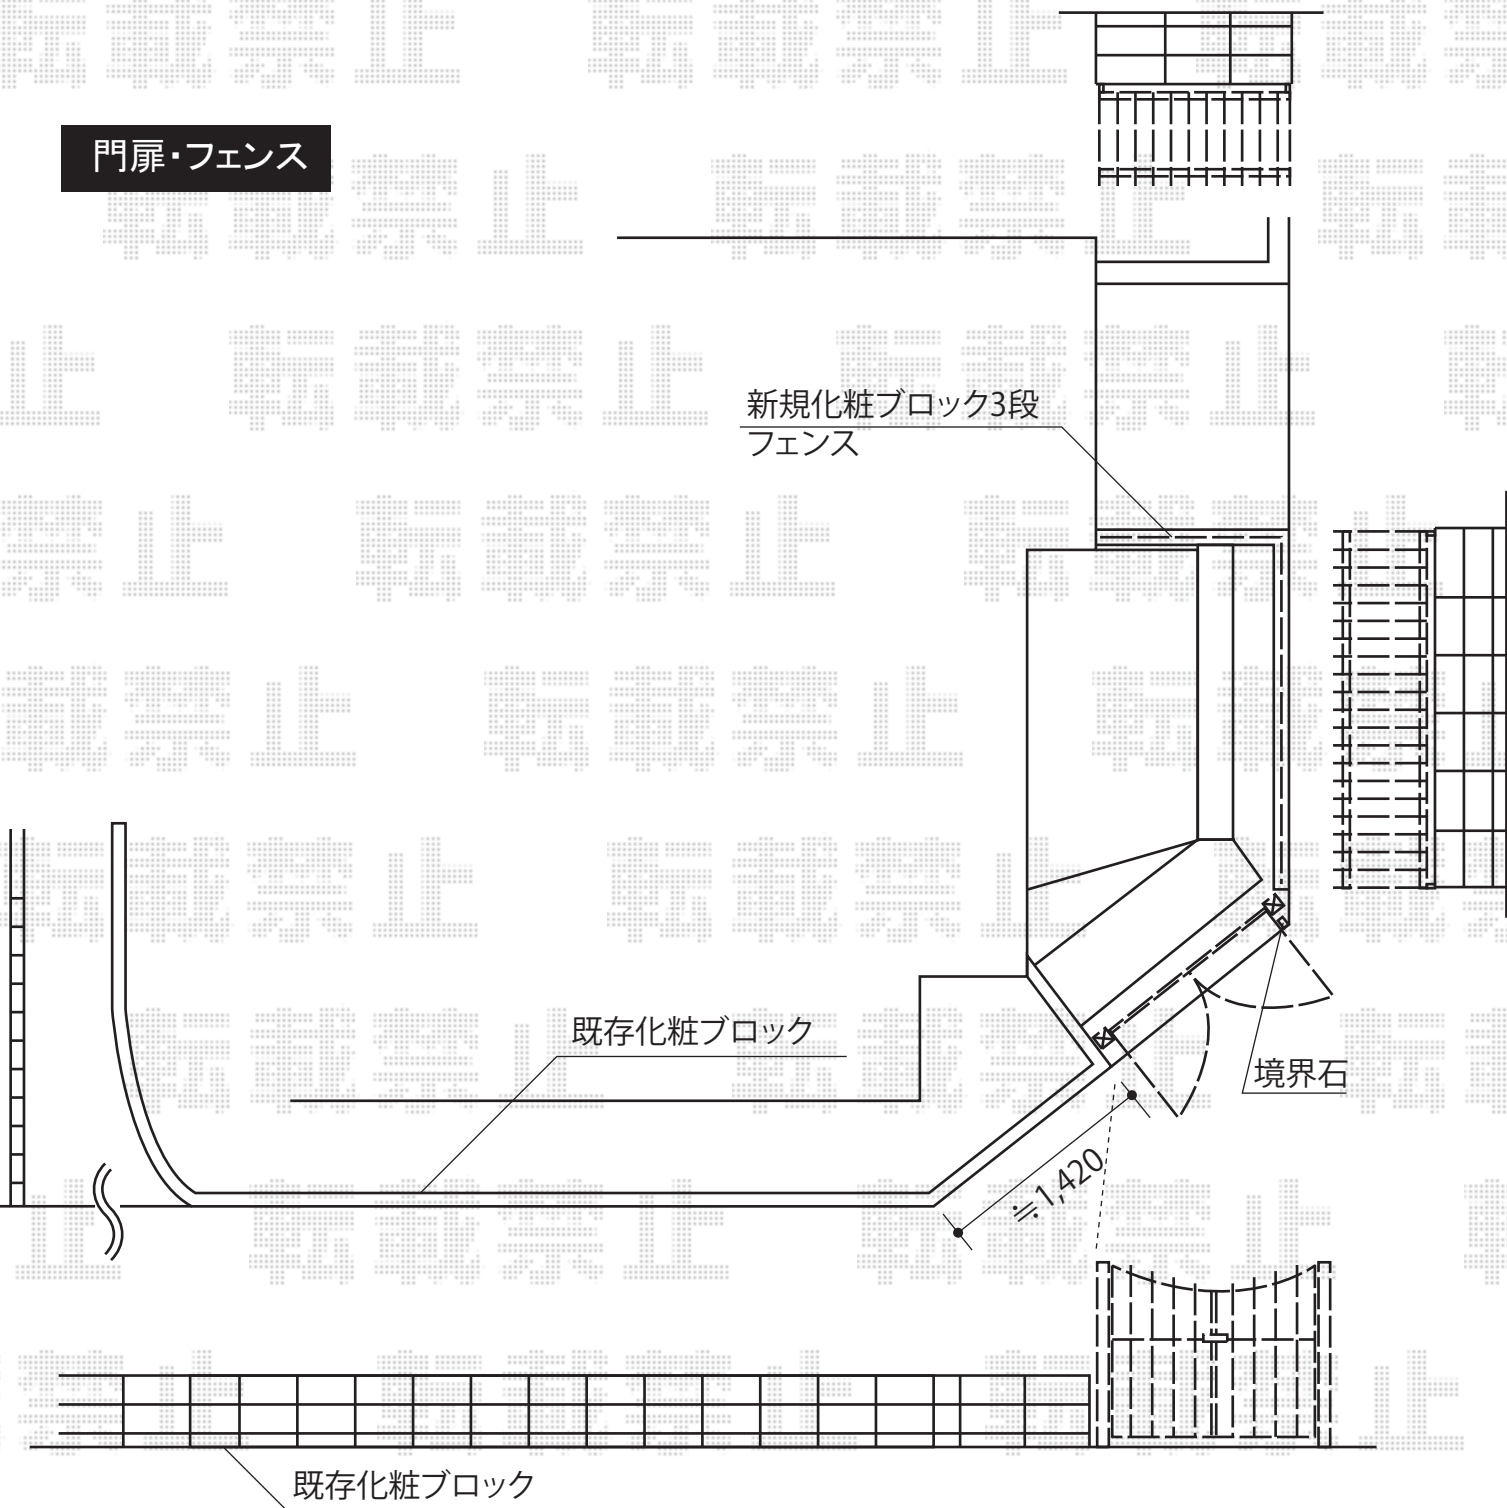

YKK AP トラディションフェンス1型 自由柱
 本体1枚 (W×H) = (1,000mm×600mm) ×4枚
 スライド自由柱2型: T60×5セット
 コーナー継手: T60×1セット
 端部カバー: T60×2セット
 色: カームブラック

YKK AP トラディション門扉4型 両開き [門柱使用]
 扉1枚 (W×H) = (700mm×1,283mm) ×2枚
 色: カームブラック
 錠: ハンドル錠C13型
 開き: 外開き
 追加部材: 外開き部品
 オーナメント: B型

現場状況や作図制限により概略図の内容と多少の違いが生じることがございます。
 施工時は、現場優先とさせて頂きたく思いますので、お立会い頂き、
 最終のご指示のほど、何卒、宜しくお願い致します。



EX-SHOP
[HTTP://WWW.EX-SHOP.NET](http://www.ex-shop.net)

担当: 大辻・永田