



バルコニー屋根・テラス屋根

- バルコニー屋根 -

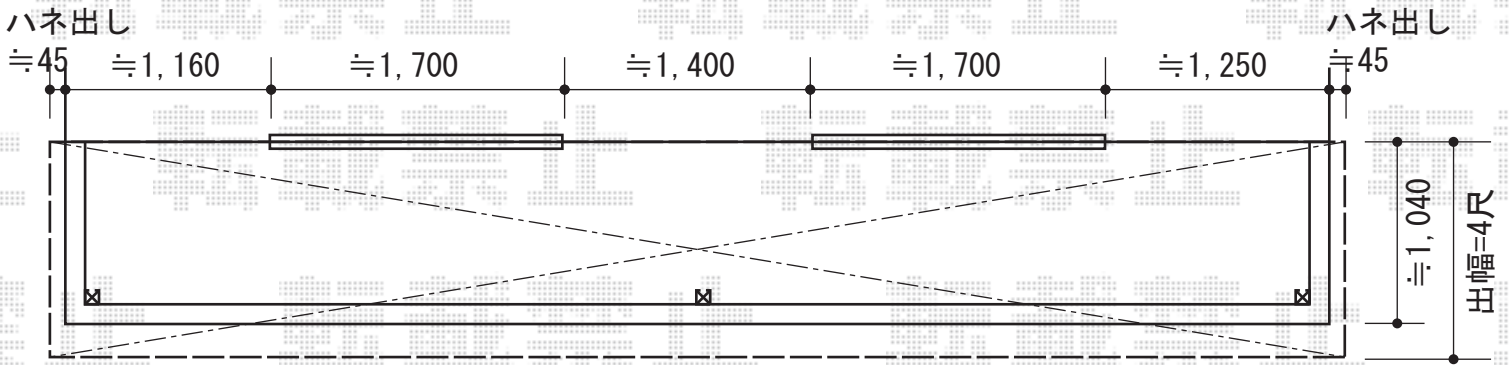

トステム ライザーテラスII R型 屋根タイプ 連棟 積雪~20cm
間口=関東間2.0間+2.0間 (屋根幅7,300mm)
出幅=4尺 (1,185mm)
色 : オータムブラウン
屋根材 : ポリカーボネート (ブルースモーク)
柱仕様 : 柱奥行移動タイプ
施工方法 : 下止め
オプション : 吊り下げ物干し 標準 2本入

- テラス屋根 -

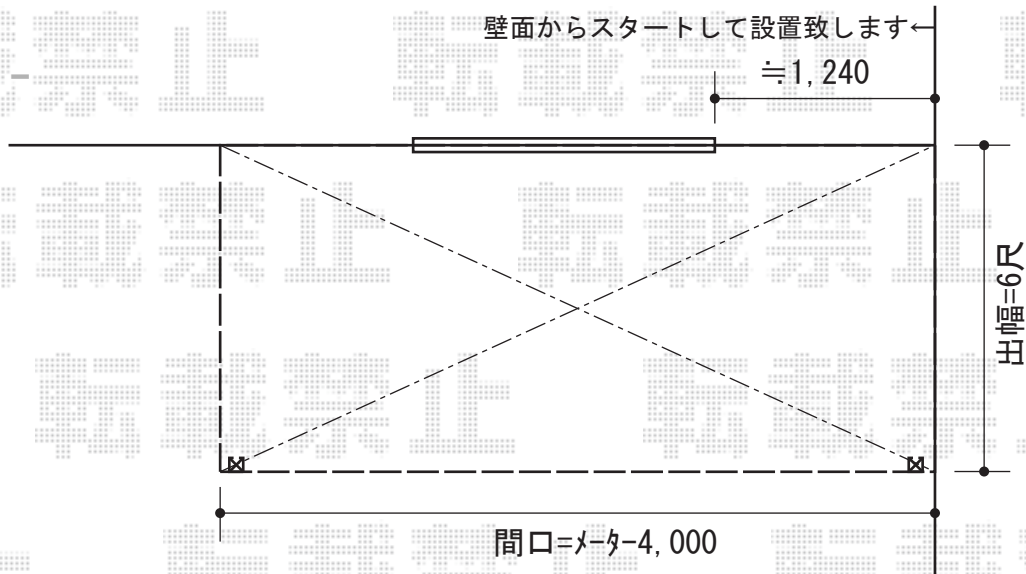

トステム ライザーテラスII R型 テラスタイプ 積雪~20cm対応
間口=メーターモジュール3800 (屋根幅4,000mm)
出幅=6尺 (1,785mm)
色 : オータムブラウン
屋根材 : ポリカーボネート (ブルースモーク)
柱仕様 : 柱位置固定タイプ
施工方法 : 上止め
オプション : 吊り下げ物干し 標準 ロング 2本入

現場状況や作図制限により概略図の内容と多少の違いが生じることがございます。
施工時は、現場優先とさせて頂きたく思いますので、お立会い頂き、
最終のご指示のほど、何卒、宜しくお願い致します。



EX-SHOP
HTTP://WWW.EX-SHOP.NET

担当：長谷川