


ヴェクターテラス F型 テラスタイプ 単体 積雪～20cm対応

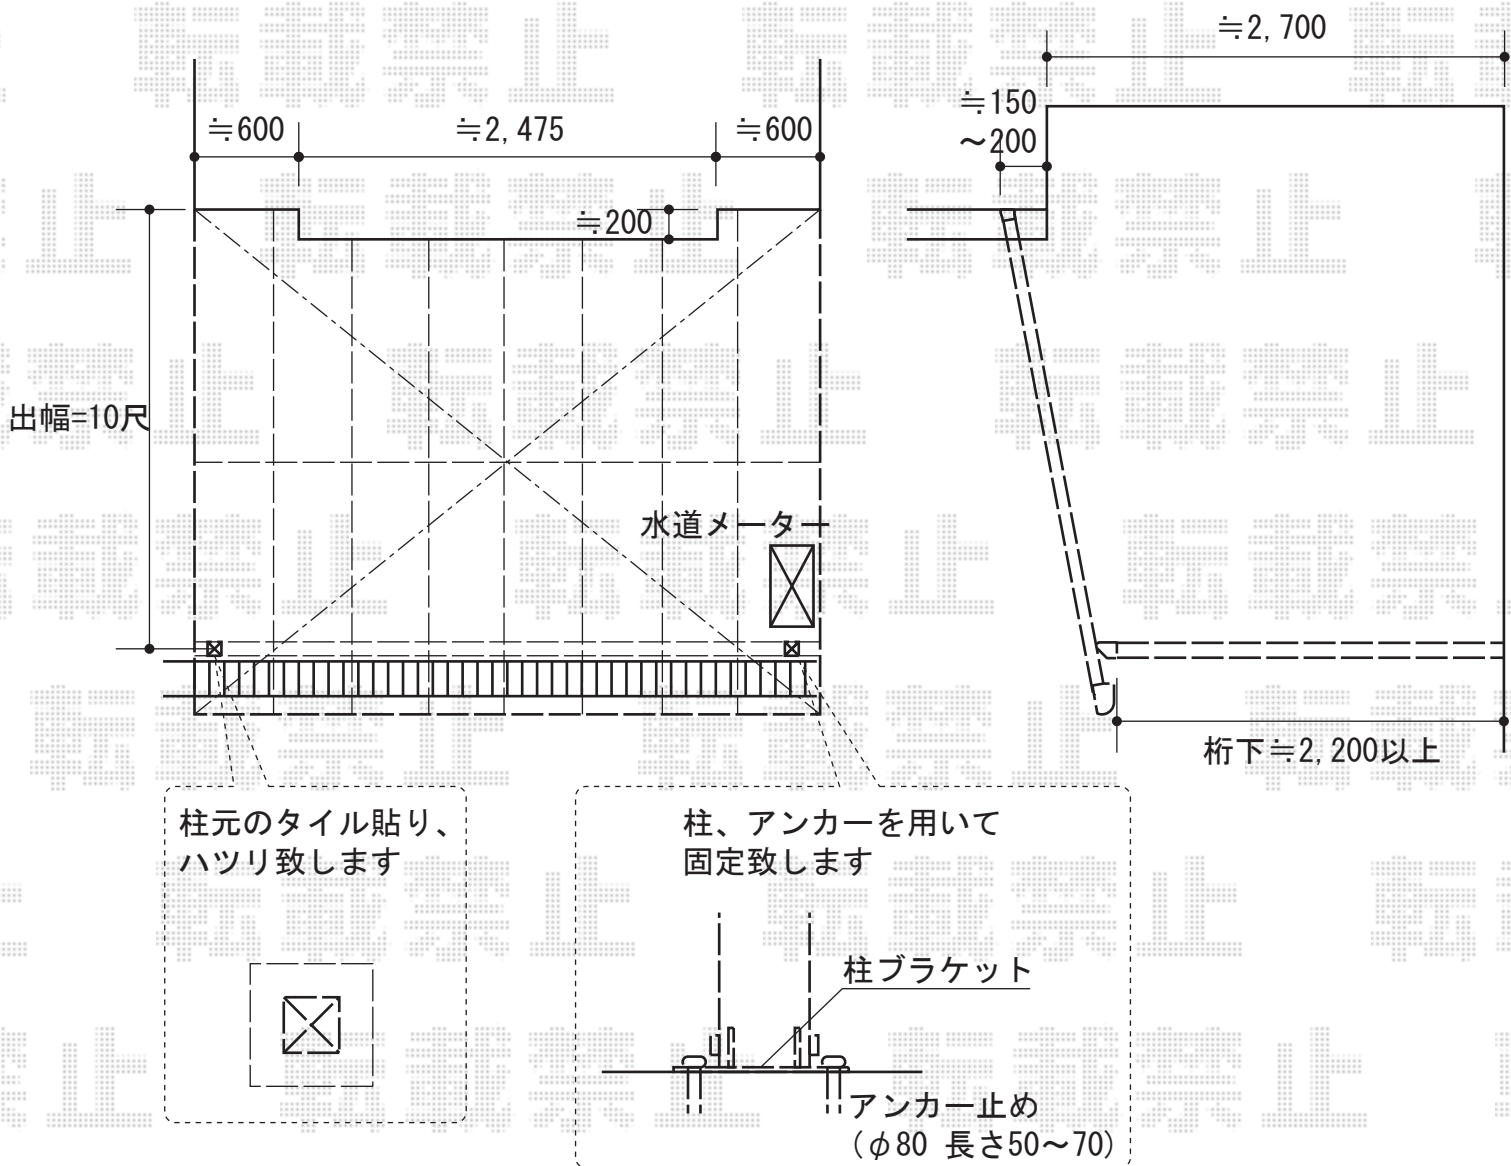

YKK AP ヴェクターテラス F型 テラスタイプ 単体 積雪～20cm対応  
 間口=関東間2間 (柱芯々3,485mm 屋根幅3,670mm)  
 出幅=10尺 (2,970mm)  
 色: ホワイト  
 屋根材: ポリカーボネート (スモークブラウン)  
 柱仕様: 柱奥行移動タイプ

現場状況や作図制限により概略図の内容と多少の違いが生じることがございます。  
 施工時は、現場優先とさせて頂きたく思いますので、お立会い頂き、  
 最終のご指示のほど、何卒、宜しくお願い致します。



EX-SHOP  
[HTTP://WWW.EX-SHOP.NET](http://www.ex-shop.net)

担当: 八浦