


カーブポートシグマIII 延長 積雪～30cm対応

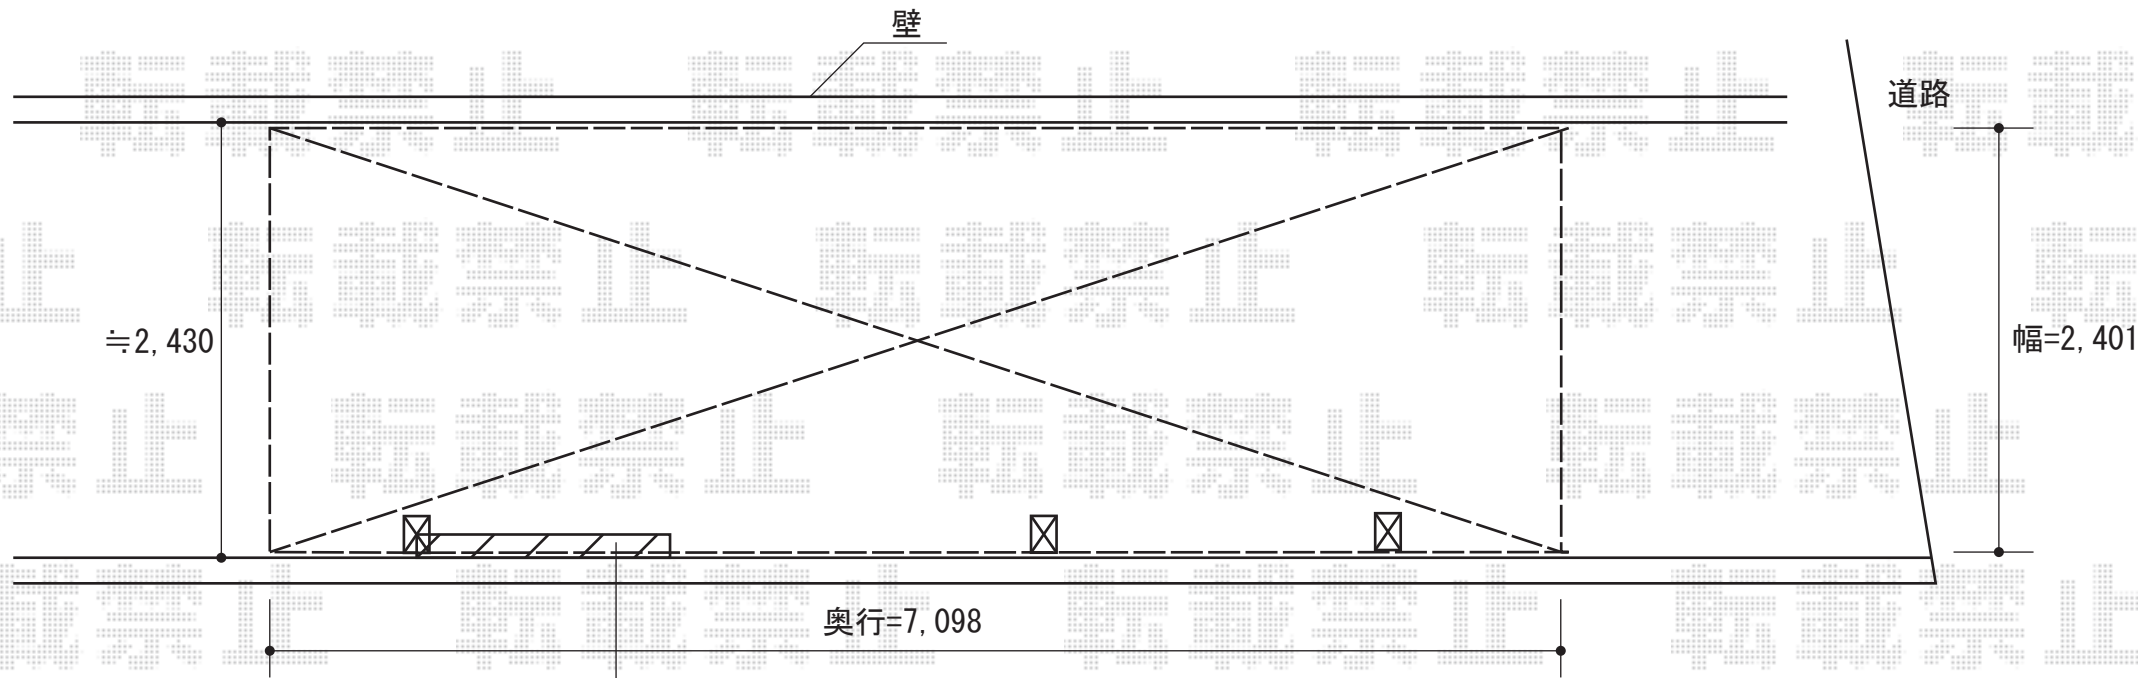

既存ブロックを一部撤去致します

トステム カーブポートシグマIII 延長 積雪～30cm対応
幅=2,401mm
奥行=7,098mm
色：シャイングレー
屋根材：熱線吸収アクアポリカーボネート（ライトブルー）
柱仕様：ロング柱23仕様（有効高 約2,300mm）

※設置位置につきましては、施工当日お打ち合わせください。

現場状況や作図制限により概略図の内容と多少の違いが生じることがございます。
施工時は、現場優先とさせて頂きたく思いますので、お立会い頂き、
最終のご指示のほど、何卒、宜しくお願い致します。



EX-SHOP
HTTP://WWW.EX-SHOP.NET

担当：大辻・永田