



ベクター F型 連棟 テラスタイプ 積雪～20cm対応

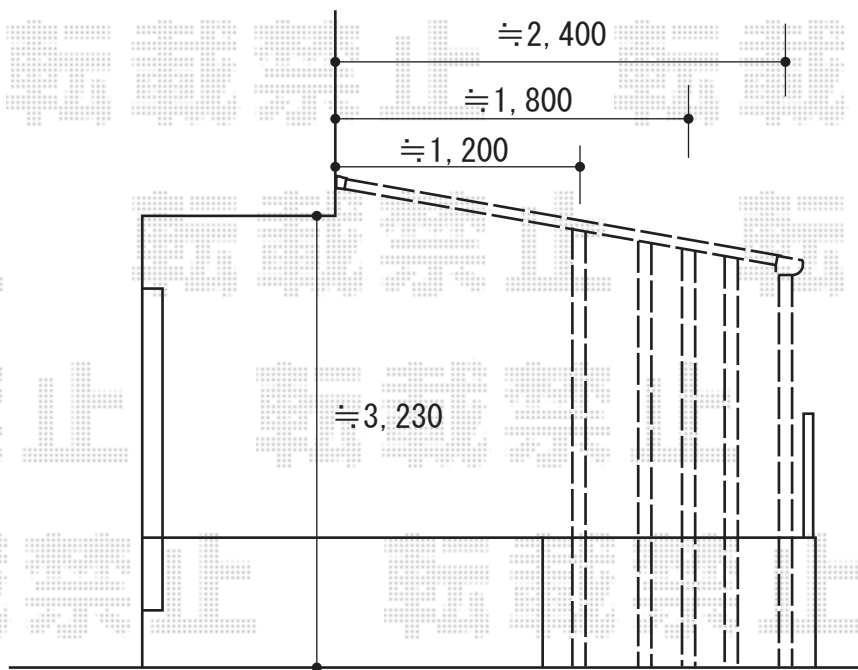

YKK AP ベクター F型 連棟 テラスタイプ 積雪～20cm対応
 間口=関東間5.0間[1.5間+2.0間+1.5間] (柱芯々8,945mm 屋根幅9,130mm)
 出幅=6尺 (1,770mm) +7尺 (2,070mm) +8尺 (2,370mm)
 色：プラチナステン
 屋根材：ポリカーボネート (トーマイマット/すりガラス調)
 柱仕様：柱位置固定タイプ
 施工方法：上止め仕様
 追加部材：前面台形加工用部材

現場状況や作図制限により概略図の内容と多少の違いが生じることがございます。
 施工時は、現場優先とさせて頂きたく思いますので、お立会い頂き、
 最終のご指示のほど、何卒、宜しくお願い致します。

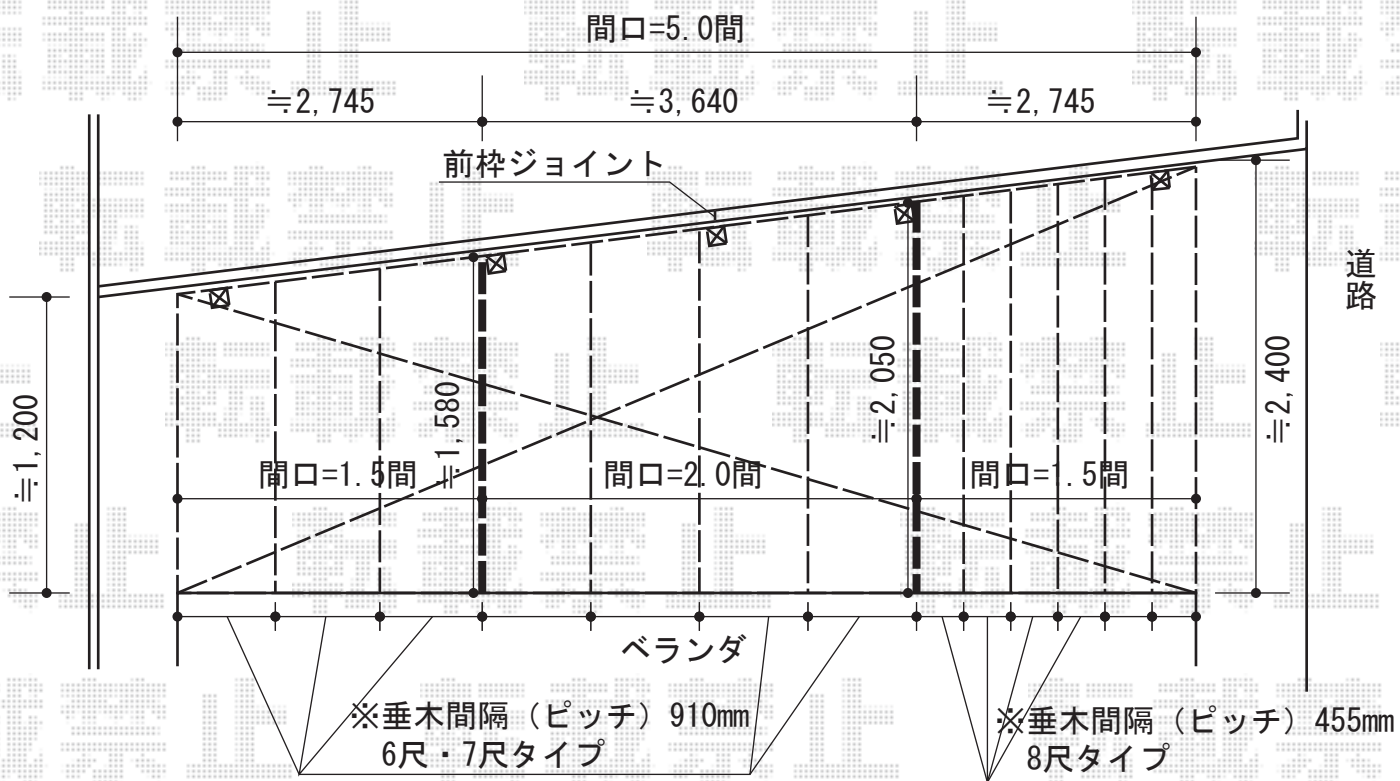

EX-SHOP
 HTTP://WWW.EX-SHOP.NET

担当：大辻・永田

全ての著作権は、エクスショップに帰属します。当社とのお取引目的外の使用・複製・転載禁止となっております。