


# ウッドデッキ・テラス屋根

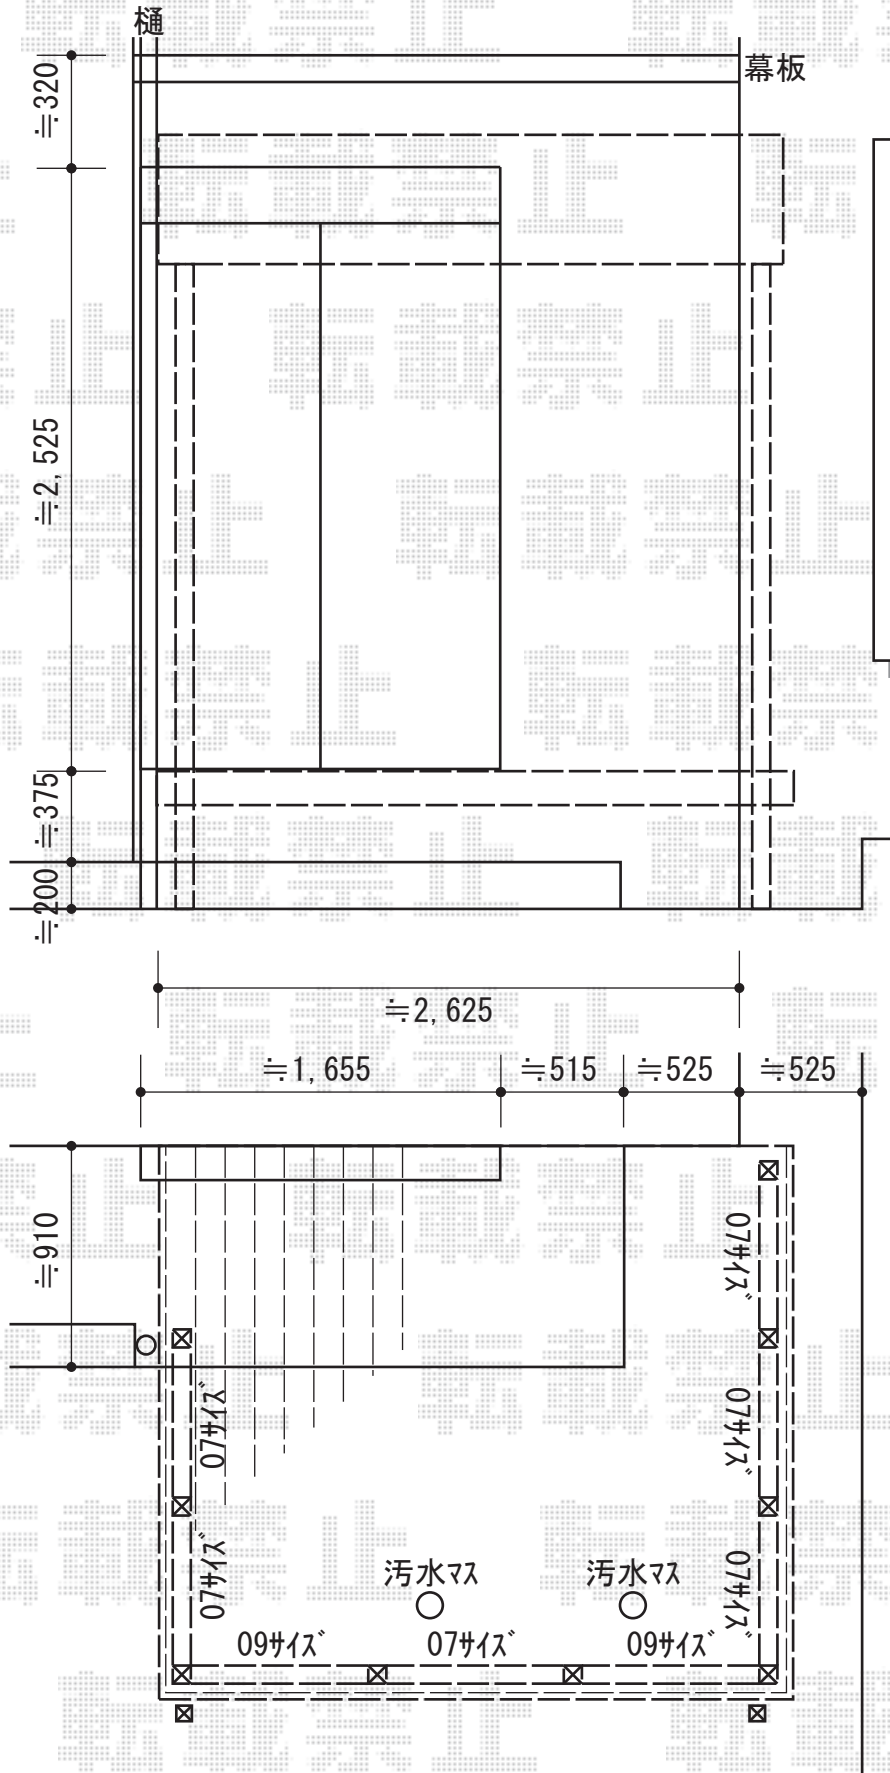

YKK AP リウッドデッキII 単体 標準タイプ  
 間口=2,784mm  
 出幅=2,305mm  
 色：(床板：レッドブラウン/  
 束柱：カームブラック)  
 床板：縦貼り  
 束柱：KLタイプ(600~700mm)

YKK AP リウッドデッキフェンス2型 ラチス格子  
 本体1枚 (W×H) = (710×1,200mm) × 6/  
 (910×1,200mm) × 2  
 中柱：T120×5  
 端柱：T120×2  
 90°専用角柱：T120×2  
 色：レッドブラウン

YKK AP ヴェクターテラスF型  
 テラス屋根 積雪~20cm対応  
 間口=関東間1.5間  
 (柱芯々2,575mm 屋根幅2,760mm)  
 出幅=8尺(2,370mm)  
 色：ホワイト  
 屋根材：ポリカーボネート(アースブルー)  
 柱仕様：柱位置固定タイプ  
 施工方法：上止め

YKK AP 吊下げ式物干し 標準 2本入り  
 色：プラチナステン

現場状況や作図制限により概略図の内容と多少の違いが生じることがございます。  
 施工時は、現場優先とさせて頂きたく思いますので、お立会い頂き、  
 最終のご指示のほど、何卒、宜しくお願い致します。



EX-SHOP  
[HTTP://WWW.EX-SHOP.NET](http://www.ex-shop.net)

担当：小林