


ライザーテラスII R型 屋根タイプ 連棟 積雪～20cm対応

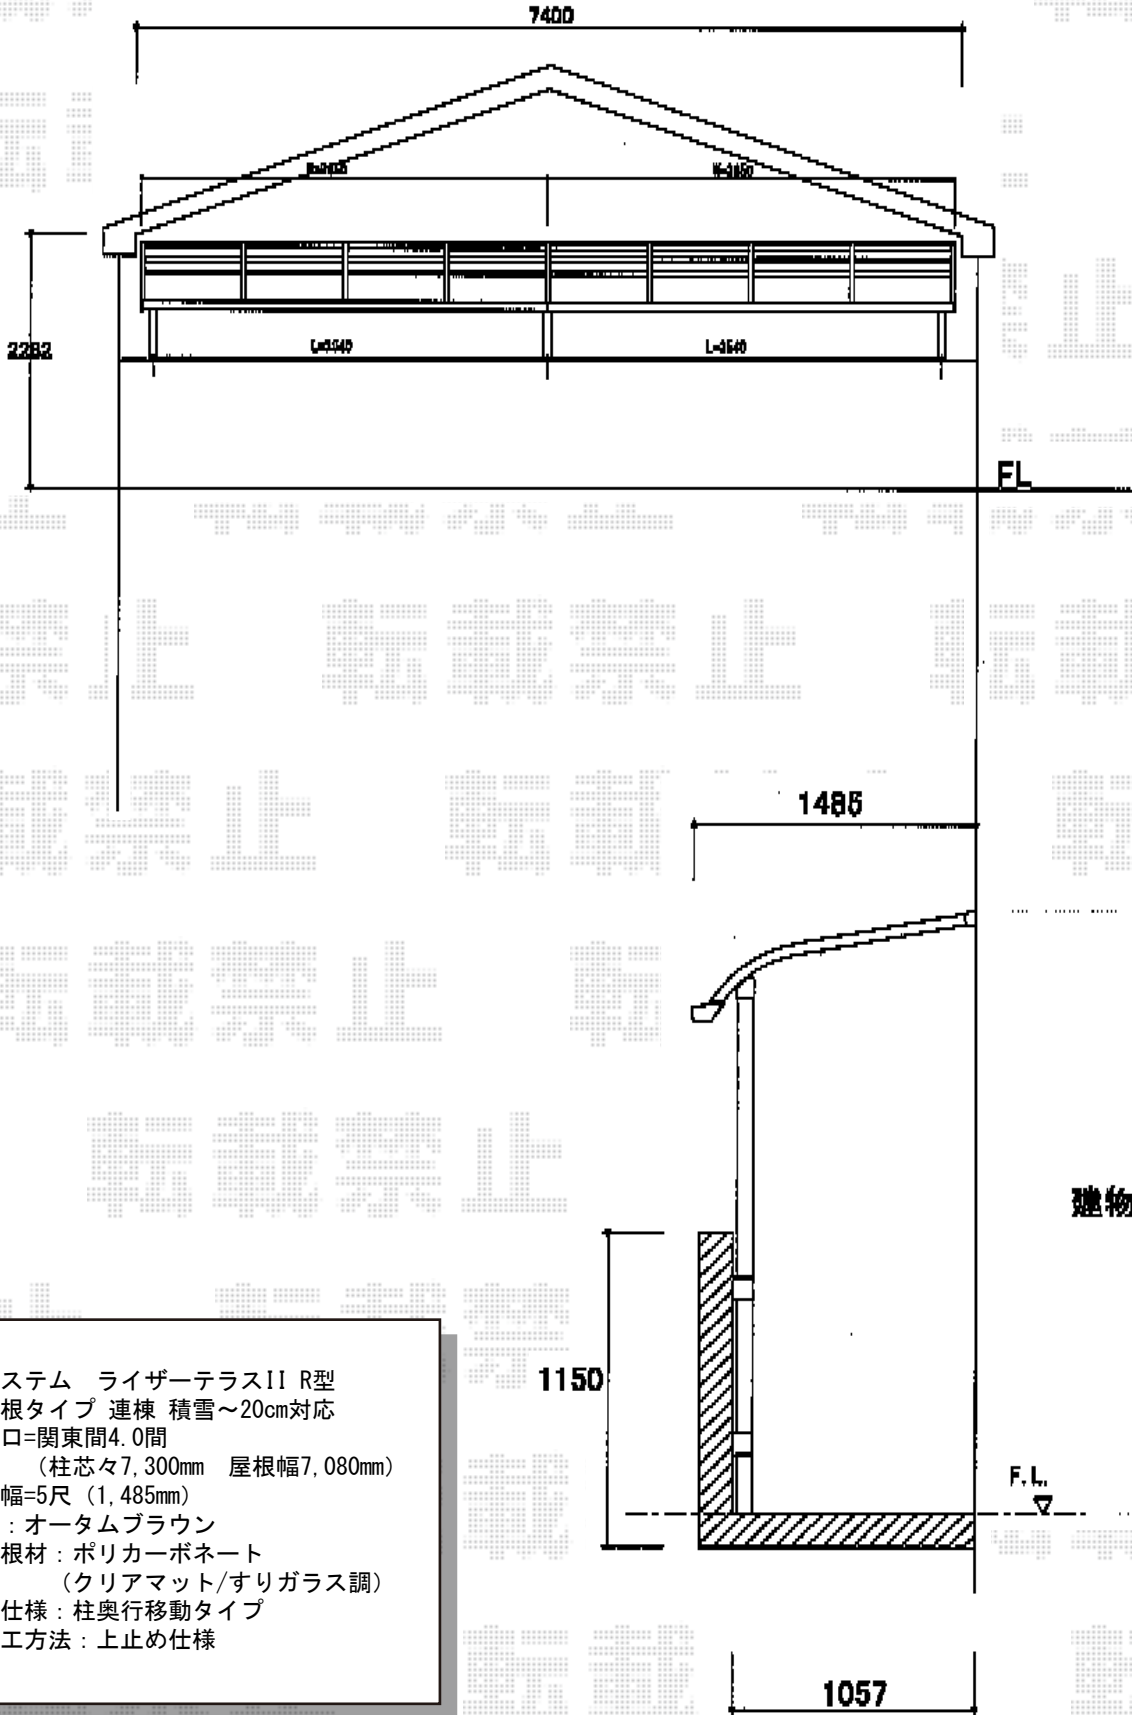

トステム ライザーテラスII R型
 屋根タイプ 連棟 積雪～20cm対応
 間口=関東間4.0間
 (柱芯々7,300mm 屋根幅7,080mm)
 出幅=5尺 (1,485mm)
 色: オータムブラウン
 屋根材: ポリカーボネート
 (クリアマット/すりガラス調)
 柱仕様: 柱奥行移動タイプ
 施工方法: 上止め仕様

現場状況や作図制限により概略図の内容と多少の違いが生じることがございます。
 施工時は、現場優先とさせて頂きたく思いますので、お立会い頂き、
 最終のご指示のほど、何卒、宜しくお願い致します。



EX-SHOP
[HTTP://WWW.EX-SHOP.NET](http://www.ex-shop.net)

担当: 小林