

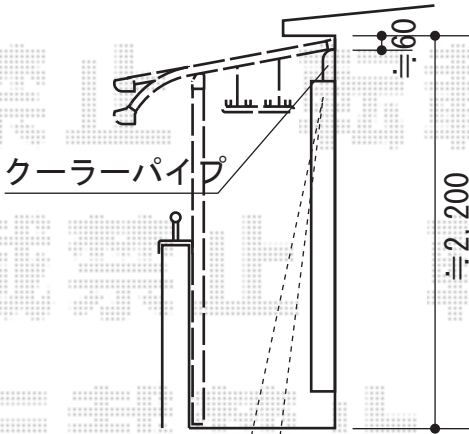


プレシオステラス R型 屋根タイプ 積雪～20cm対応

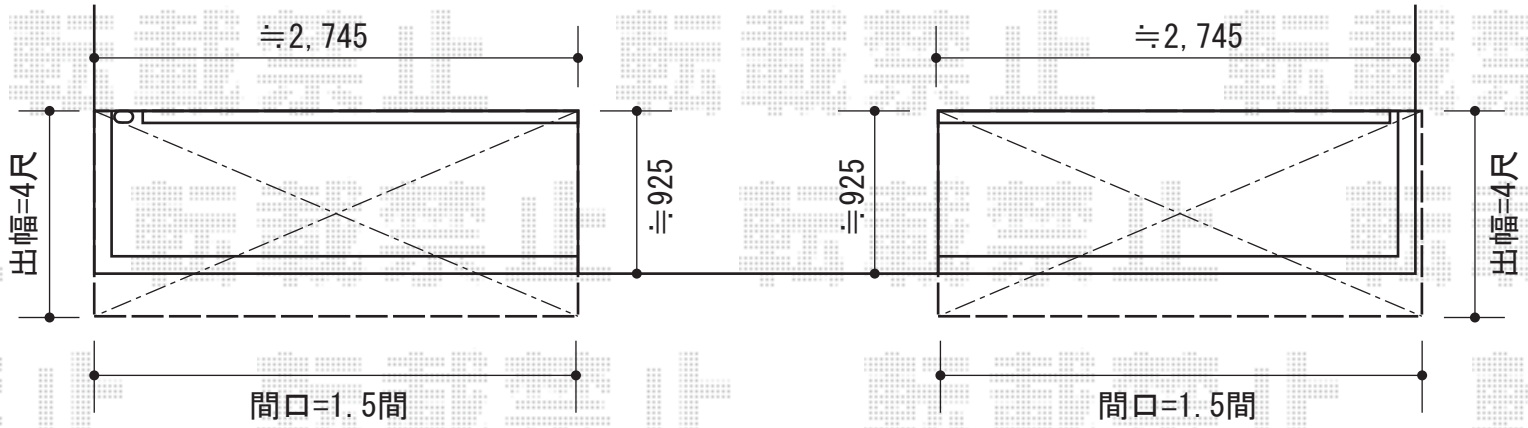

施工に際して、
オプション：物干しの
取り付け位置・高さの
ご確認を頂けますよう、
お願い致します。

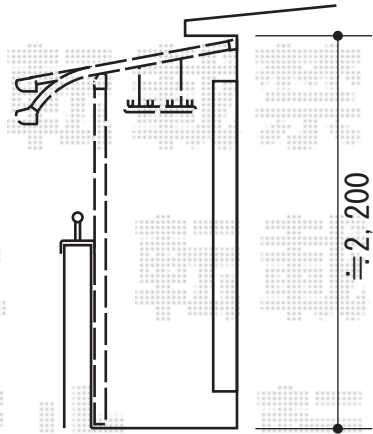

パイプ部分、垂木掛けを
切り欠いて納めます。



プレシオステラス R型 屋根タイプ 積雪～20cm対応
間口=関東間1.5間 (柱芯々2,575mm 屋根幅2,760mm)
出幅=4尺 (1,170mm)
色：チャコールブラック
屋根材：ポリカーボネート/熱線遮断ポリカーボネート
柱仕様：柱奥行移動タイプ
オプション：吊り下げ物干し 標準2本入り

プレシオステラス R型 屋根タイプ 積雪～20cm対応
間口=関東間1.5間 (柱芯々2,575mm 屋根幅2,760mm)
出幅=4尺 (1,170mm)
色：チャコールブラック
屋根材：ポリカーボネート/熱線遮断ポリカーボネート
柱仕様：柱奥行移動タイプ
オプション：吊り下げ物干し 標準2本入り

現場状況や作図制限により概略図の内容と多少の違いが生じることがございます。
施工時は、現場優先とさせて頂きたく思いますので、お立会い頂き、
最終のご指示のほど、何卒、宜しくお願い致します。



EX-SHOP
HTTP://WWW.EX-SHOP.NET

担当：八浦

全ての著作権は、エクスショップに帰属します。当社とのお取引目的外の使用・複製・転載禁止となっております。