
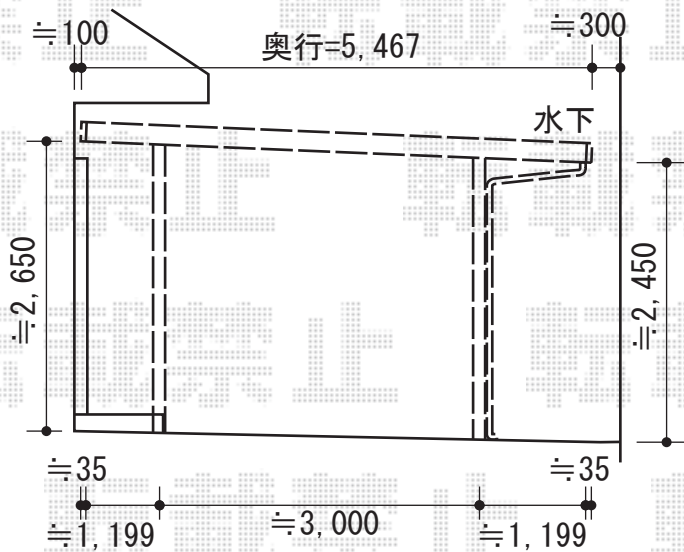


テリオSPORT II 角柱仕様 採光タイプ 積雪～50cm対応

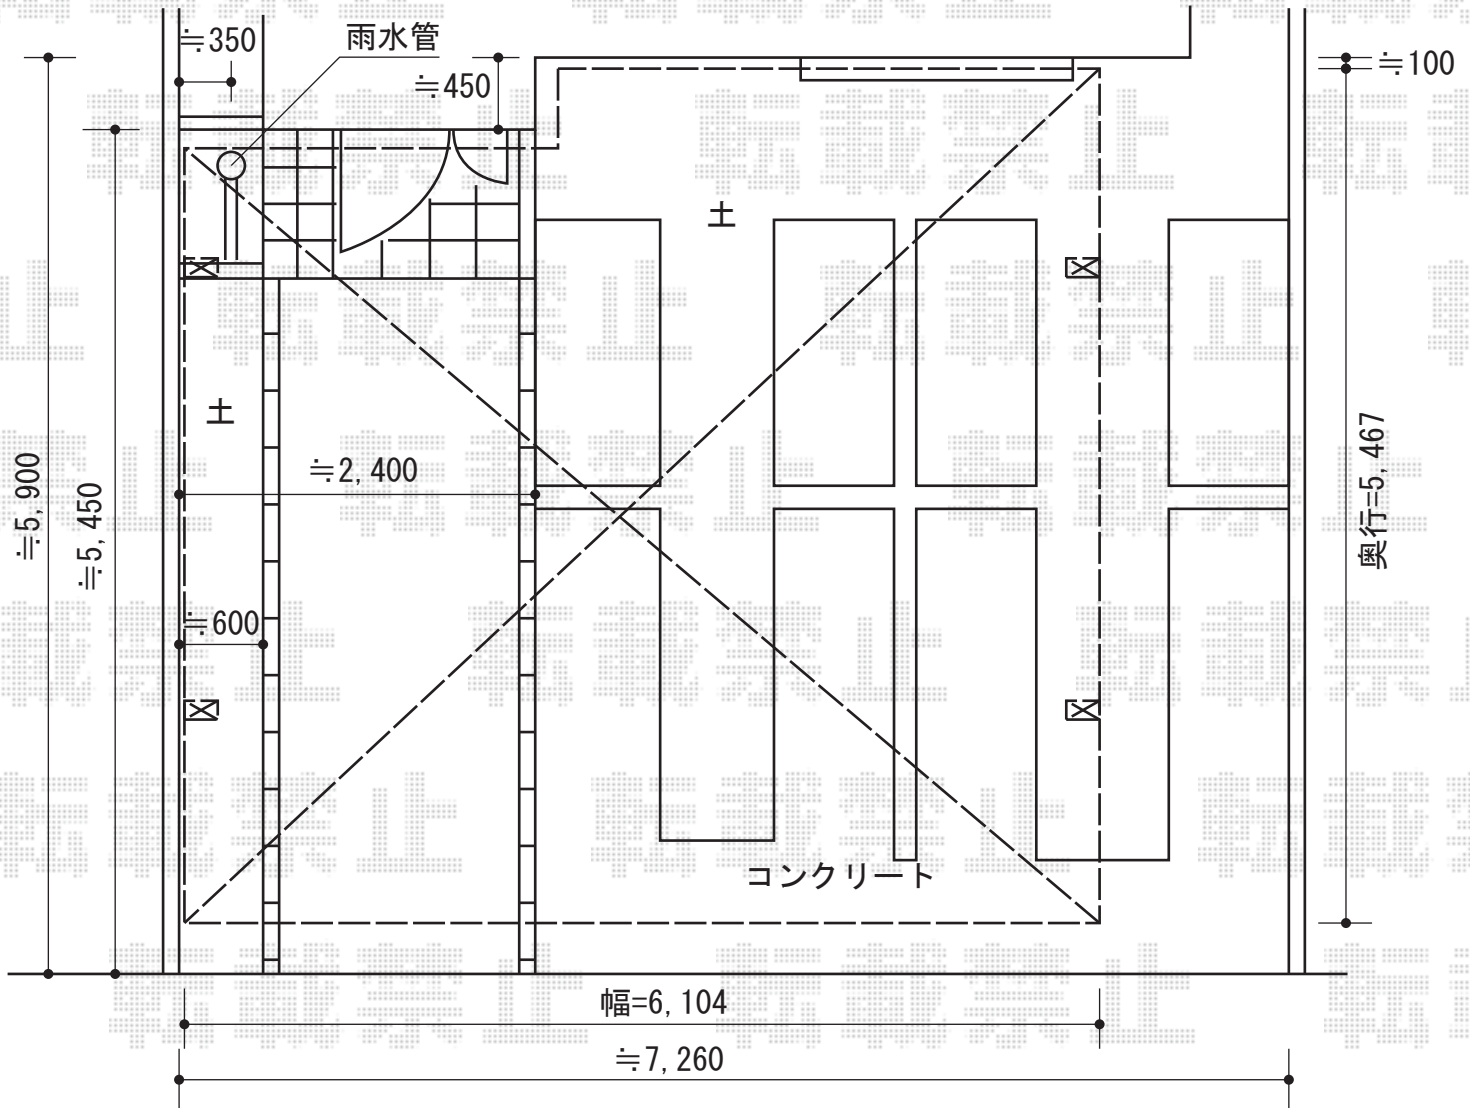

※カーポートの設置場所は現場合わせて
施工させていただきます。
施工当日はお打ち合わせの程、
宜しくお願い致します。

トステム テリオSPORT II 角柱仕様
採光タイプ 積雪～50cm対応
幅=6,104mm
奥行=5,467mm
色：シャイングレー
屋根材：スチール折板+ポリカ折板【別途】
柱仕様：ロング柱25仕様（有効高 約2,500mm）
オプション：横材（角柱用）×1
追加部材：異形コーナブロック出隅用×1+入隅用×1

現場状況や作図制限により概略図の内容と多少の違いが生じることがございます。
施工時は、現場優先とさせていただきますので、お立会い頂き、
最終のご指示のほど、何卒、宜しくお願い致します。



EX-SHOP
HTTP://WWW.EX-SHOP.NET

担当：越智