
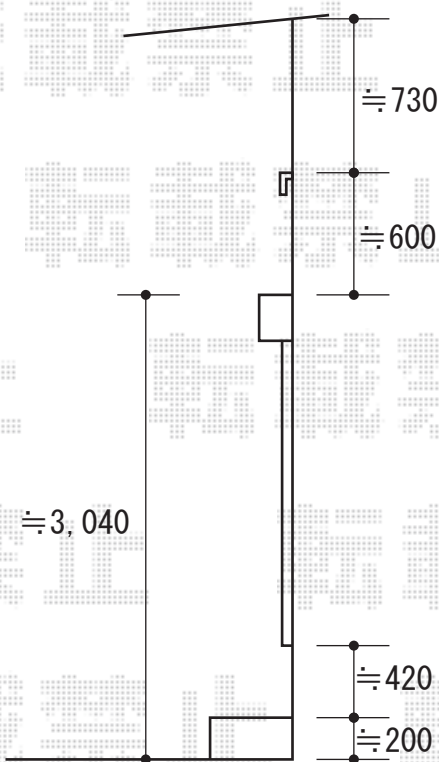


ベクター R型 連棟 テラスタイプ 積雪～20cm対応

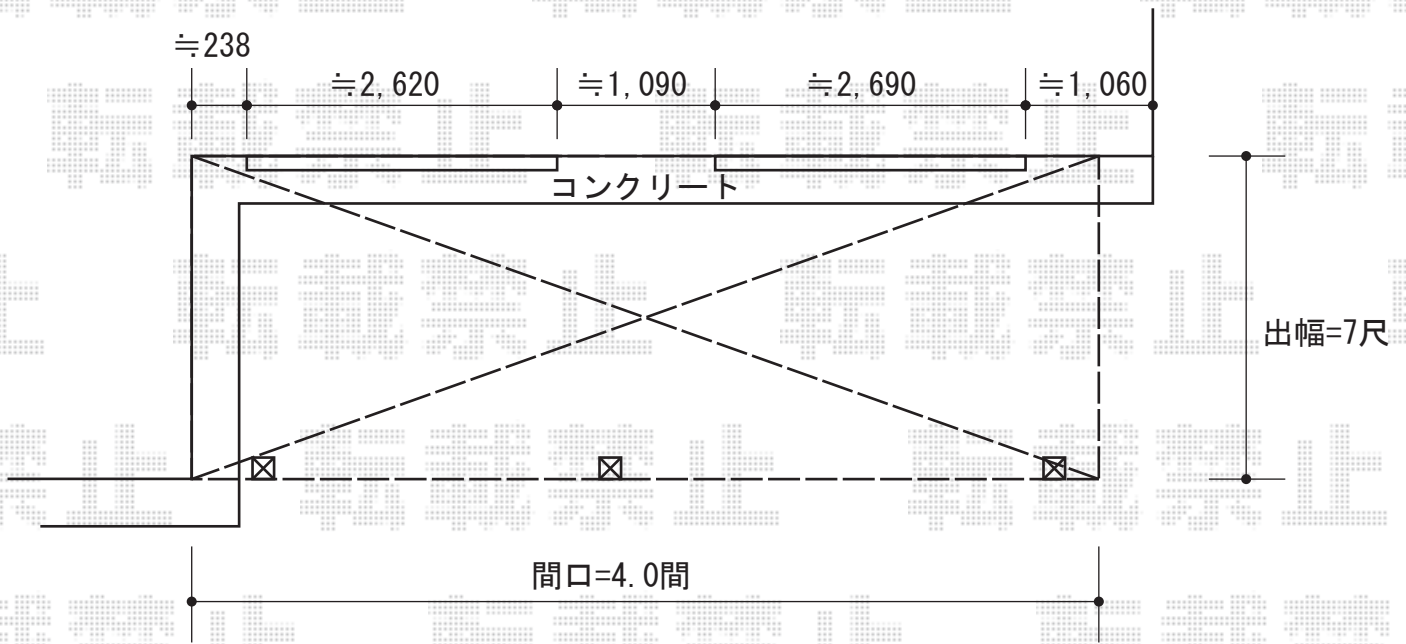

YKK AP ベクター R型 連棟 テラスタイプ 積雪～20cm対応
 間口=関東間4.0間[2.0間+2.0間] (柱芯々7,125mm 屋根幅7,310mm)
 出幅=7尺 (2,070mm)
 色：プラチナステン
 屋根材：熱線遮断ポリカーボネート (アースブルーマット調)
 柱仕様：柱位置固定タイプ
 施工方法：上止め仕様
 追加部材：片入隅加工部材一式

YKK AP 吊下げ式物干し 標準 2本入 × 2セット
 色：プラチナステン

現場状況や作図制限により概略図の内容と多少の違いが生じることがございます。
 施工時は、現場優先とさせて頂きたく思いますので、お立会い頂き、
 最終のご指示のほど、何卒、宜しくお願い致します。



EX-SHOP
[HTTP://WWW.EX-SHOP.NET](http://www.ex-shop.net)

担当：小林