


リコステージII 単体

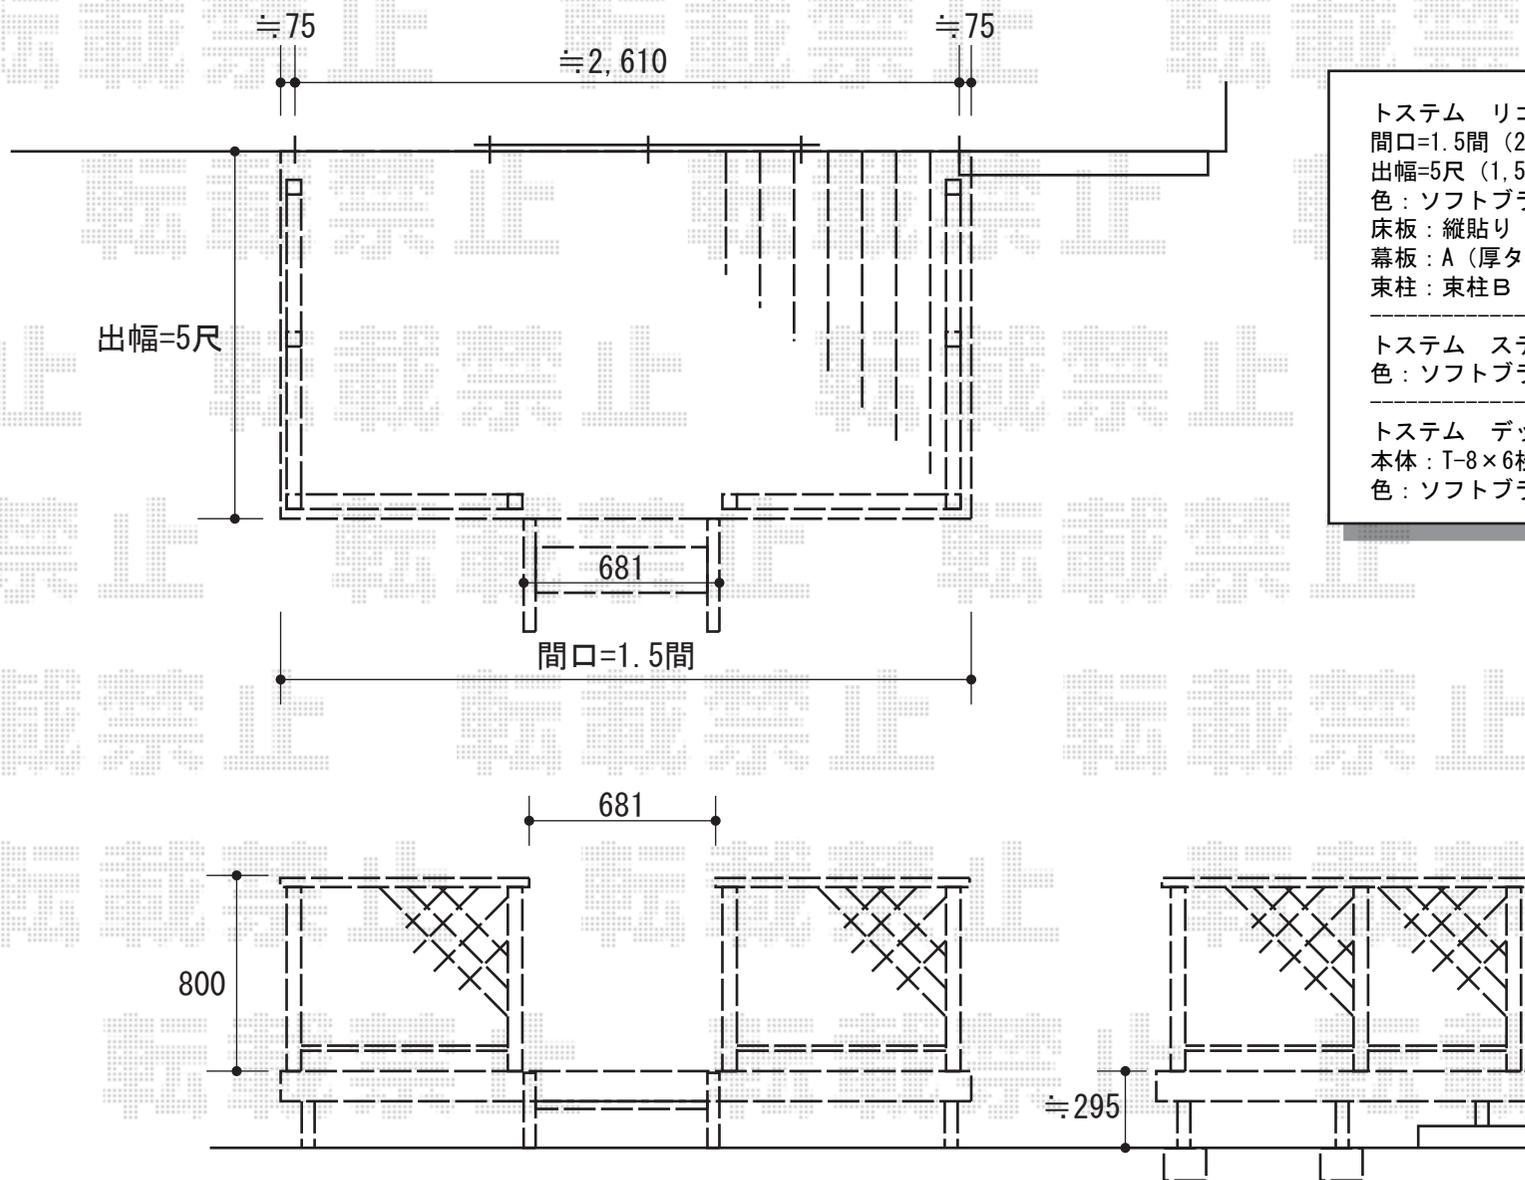

トステム リコステージII 単体
間口=1.5間 (2,760mm)
出幅=5尺 (1,533mm)
色：ソフトブラウン
床板：縦貼り
幕板：A (厚タイプ)
束柱：束柱B (400~550mm)

トステム ステップ1段
色：ソフトブラウン

トステム デッキフェンス フラットラチスパネル [粗目タイプ]
本体：T-8×6枚
色：ソフトブラウン

現場状況や作図制限により概略図の内容と多少の違いが生じることがございます。
施工時は、現場優先とさせて頂きたく思いますので、お立会い頂き、
最終のご指示のほど、何卒、宜しくお願い致します。



EX-SHOP
HTTP://WWW.EX-SHOP.NET

担当：長谷川