


リウッドデッキII 単体

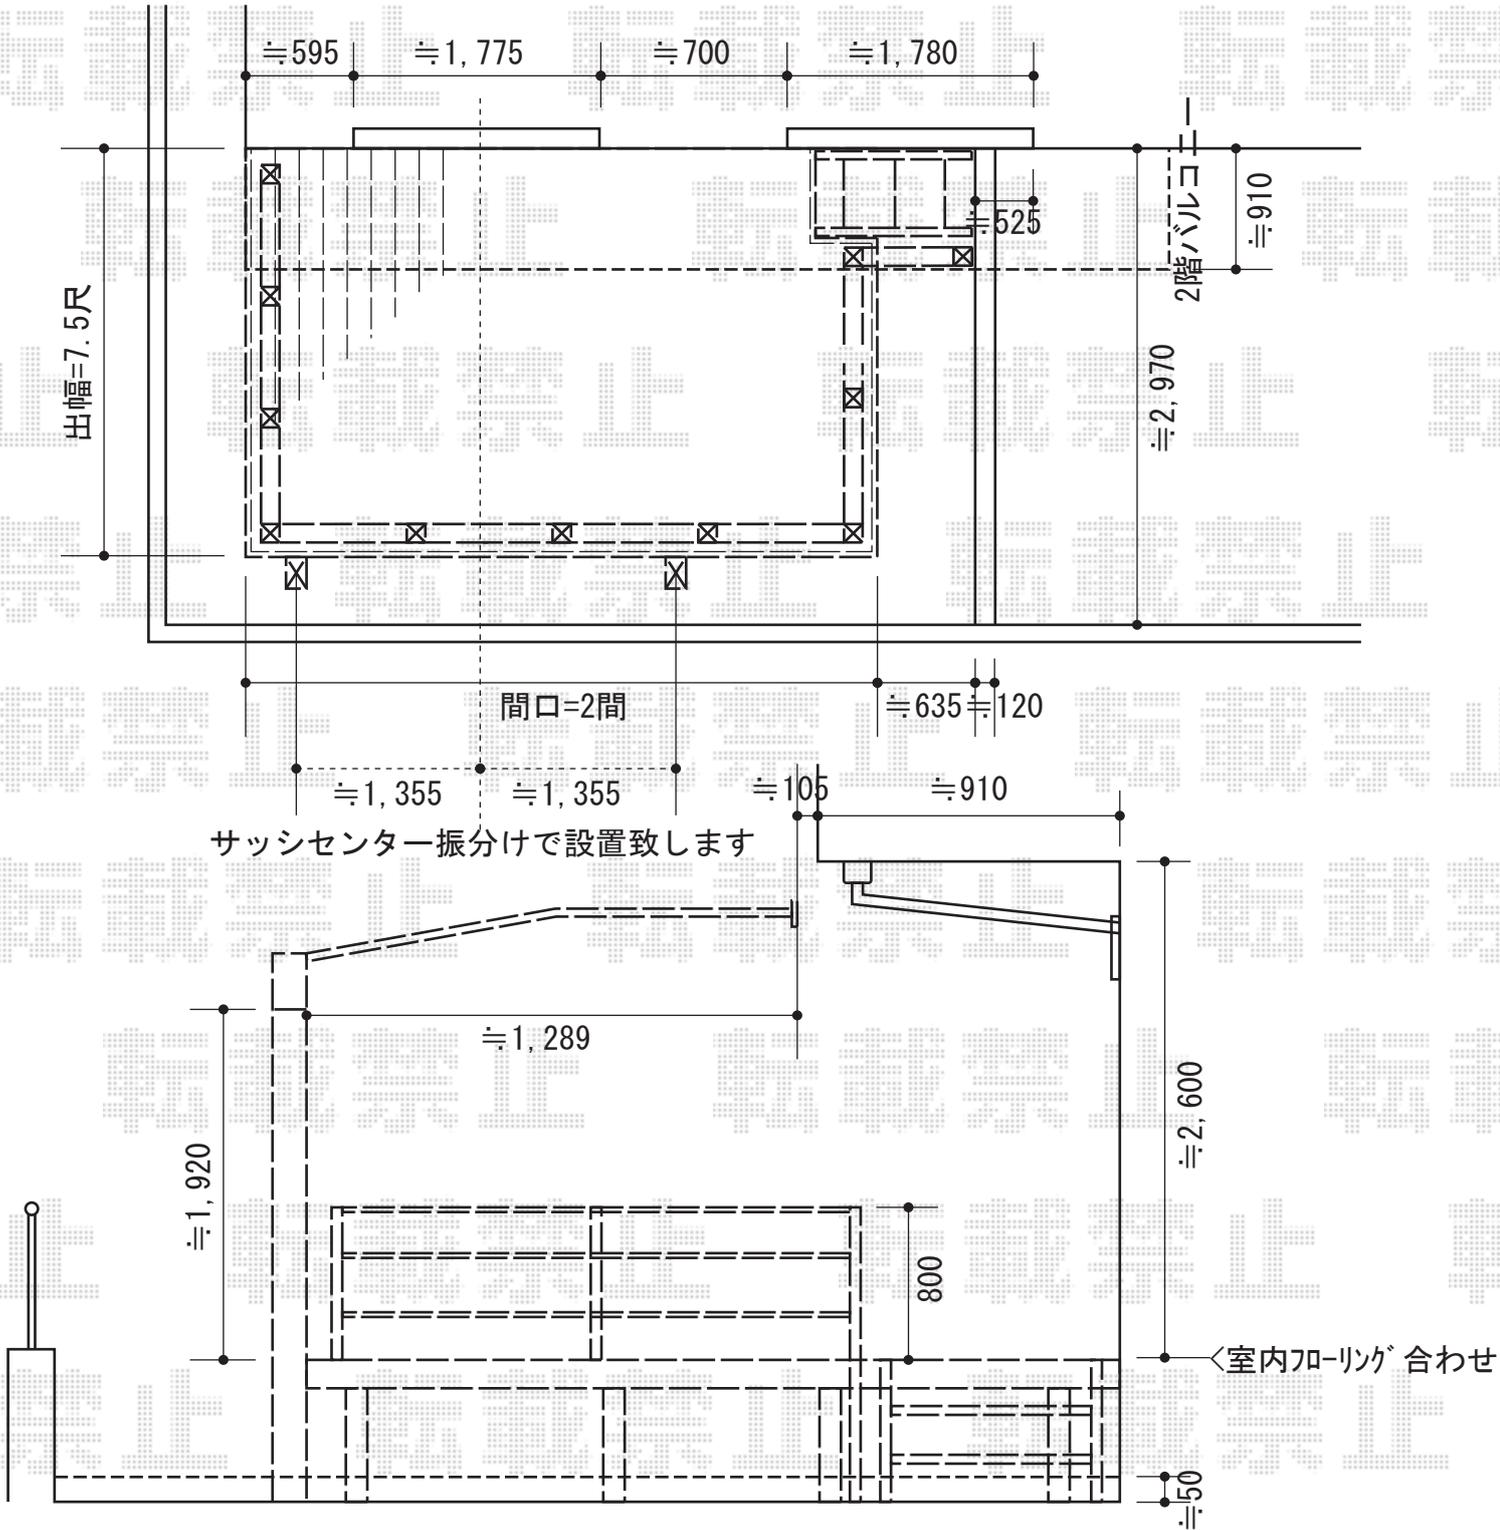

YKK AP リウッドデッキII 単体

間口=2.0間 (3,694mm)

出幅=7.5尺 (2,305mm)

色：レッドブラウン

床板：縦張り

束柱：KLタイプ (600~700mm)

オプション：リウッドステップ4型 3段

ノンレールサッシ対応部材：1間用×2

追加部材：側面用幕板2間×7.5尺用×1 正面幕板取付部品×1

YKK AP シンプルモダンデッキフェンス2型 横格子タイプ

パネル：07用T80×4セット 09用T80×5セット

中柱：T80×6本

端柱：T80×2本

90°角柱：T80×2本

独立埋込柱：T100×1本

アルミ笠木A型(円形)：1スパン用×1 2スパン用×4 中間用×1

直線継手×1 端部キャップ2型×2

柱部品：自在傾斜部品×8 柱自在コーナー継手(A型笠木用)×3

色：プラチナステン

現場状況や作図制限により概略図の内容と多少の違いが生じることがございます。
 施工時は、現場優先とさせて頂きたく思いますので、お立会い頂き、
 最終のご指示のほど、何卒、宜しくお願い致します。



EX-SHOP
 HTTP://WWW.EX-SHOP.NET

担当：大辻・永田

全ての著作権は、エクスショップに帰属します。当社とのお取引目的外の使用・複製・転載禁止となっております。