


シャレオRP型フェンス 多段柱仕様[フリーポールタイプ]

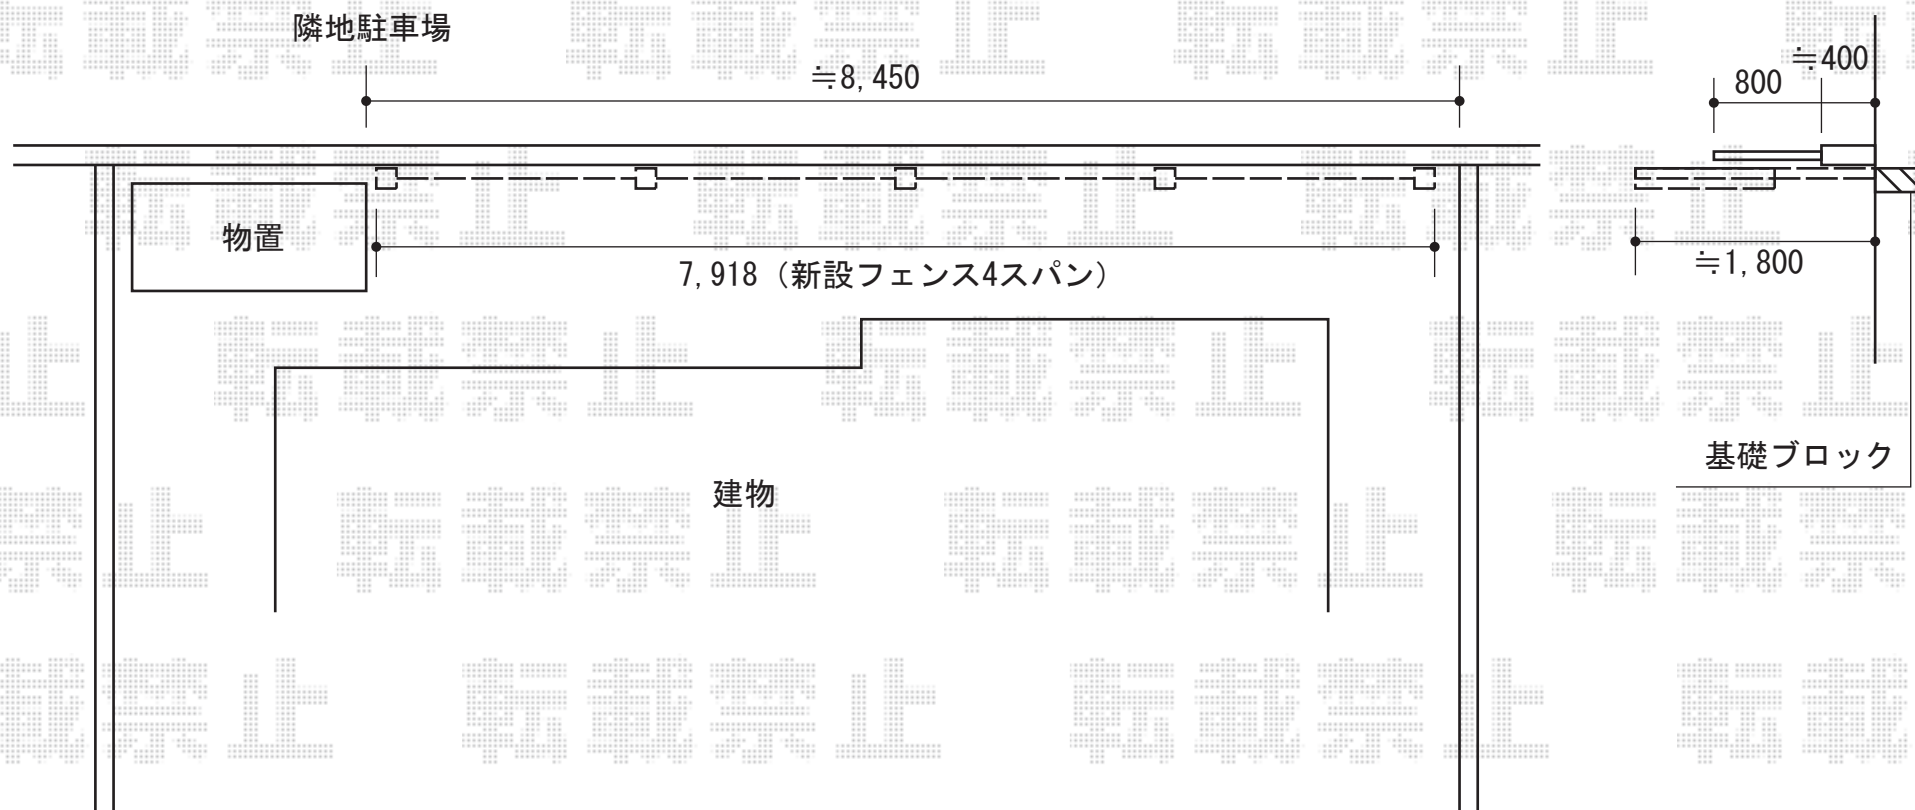

TOEX シャレオRP型フェンス 多段柱仕様[フリーポールタイプ]
本体1枚 (W×H) = (1,979.5mm×600mm) ×8枚
多段柱 : T18×5本
上下ブラケットセット : A×5
中間ブラケットセット : A×5
継手セット : C×6
部品 : 端部キャップ×2
色 : シャイングレー

現場状況や作図制限により概略図の内容と多少の違いが生じることがございます。
施工時は、現場優先とさせて頂きたく思いますので、お立会い頂き、
最終のご指示のほど、何卒、宜しくお願い致します。



EX-SHOP
HTTP://WWW.EX-SHOP.NET

担当 : 小林