
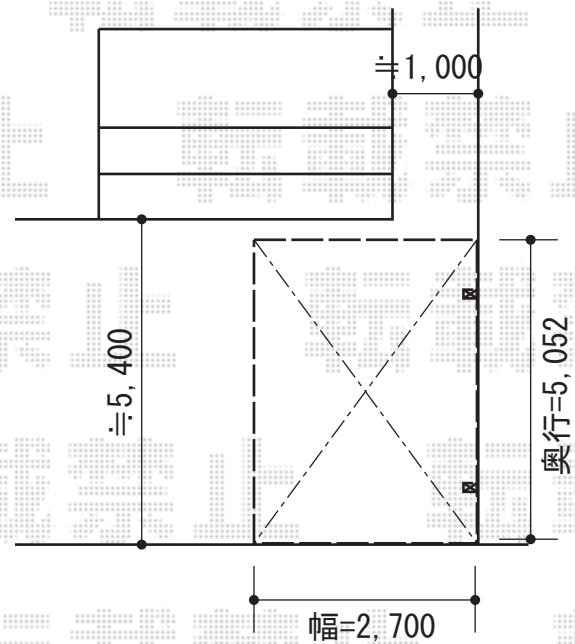


# カーポート・テラス屋根

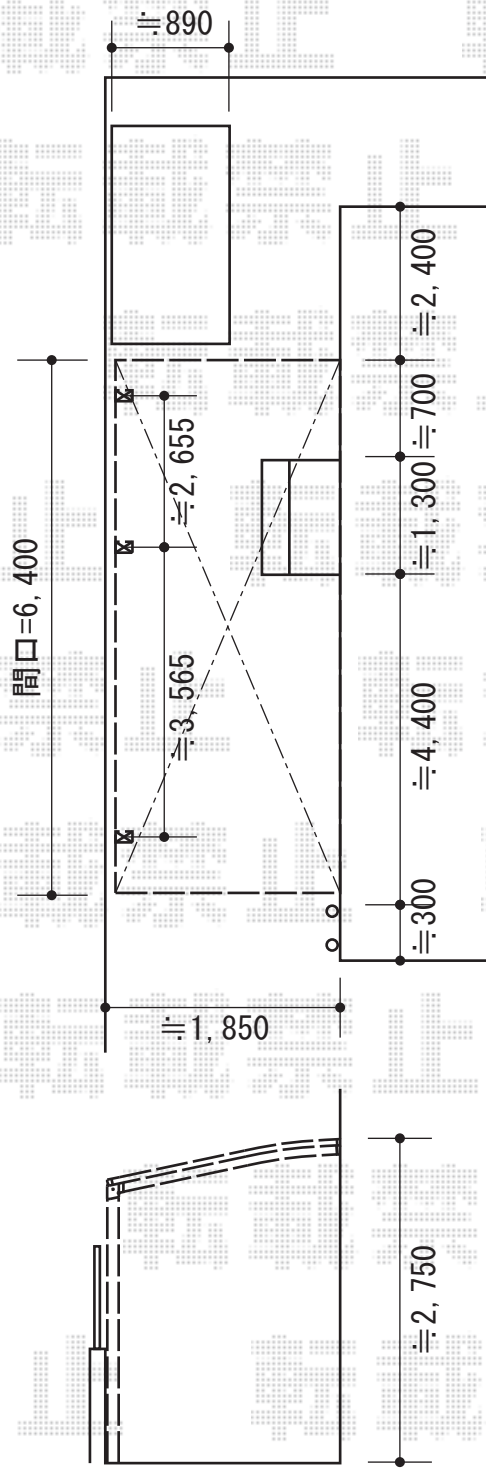

プレシオステラス R型 テラスタイプ 連棟 積雪~20cm対応  
 間口=間東間3.5間(柱芯々6,215mm 屋根幅6,400mm) 出幅=6尺(1,770mm)  
 色:ノーブルステン 屋根材:ポリカーボネート(スカイブルー)  
 柱仕様:柱位置固定タイプ 施工方法:上止め  
 オプション:吊り下げ物干し 標準2本入り

プレシオサポート 積雪~20cm対応  
 幅=2,700mm奥行=5,052mm  
 色:ノーブルステン  
 屋根材:熱線遮断ポリカーボネート(スカイブルーマット調)  
 柱仕様:ハイルーフ仕様(有効高 約2,355mm)

現場状況や作図制限により概略図の内容と多少の違いが生じることがございます。  
 施工時は、現場優先とさせて頂きたく思いますので、お立会い頂き、  
 最終のご指示のほど、何卒、宜しくお願い致します。



EX-SHOP  
[HTTP://WWW.EX-SHOP.NET](http://www.ex-shop.net)

担当:八浦

全ての著作権は、エクスショップに帰属します。当社とのお取引目的外の使用・複製・転載禁止となっております。