


ルーフポートシグマIII 積雪～30cm対応

トステム ルーフポートシグマIII 積雪～30cm対応
 幅=3,499mm
 奥行=5,686mm
 色：オータムブラウン
 屋根材：ポリカーボネート
 (クリアマット/すりガラス調)
 柱仕様：標準柱仕様 (有効高 約2,232mm)
 トステム 収納式物干し 標準 (2本入)
 トステム サイドパネル 1段 H800
 仕様：標準柱、57用
 パネル材：ポリカーボネート
 (クリアマット/すりガラス調)

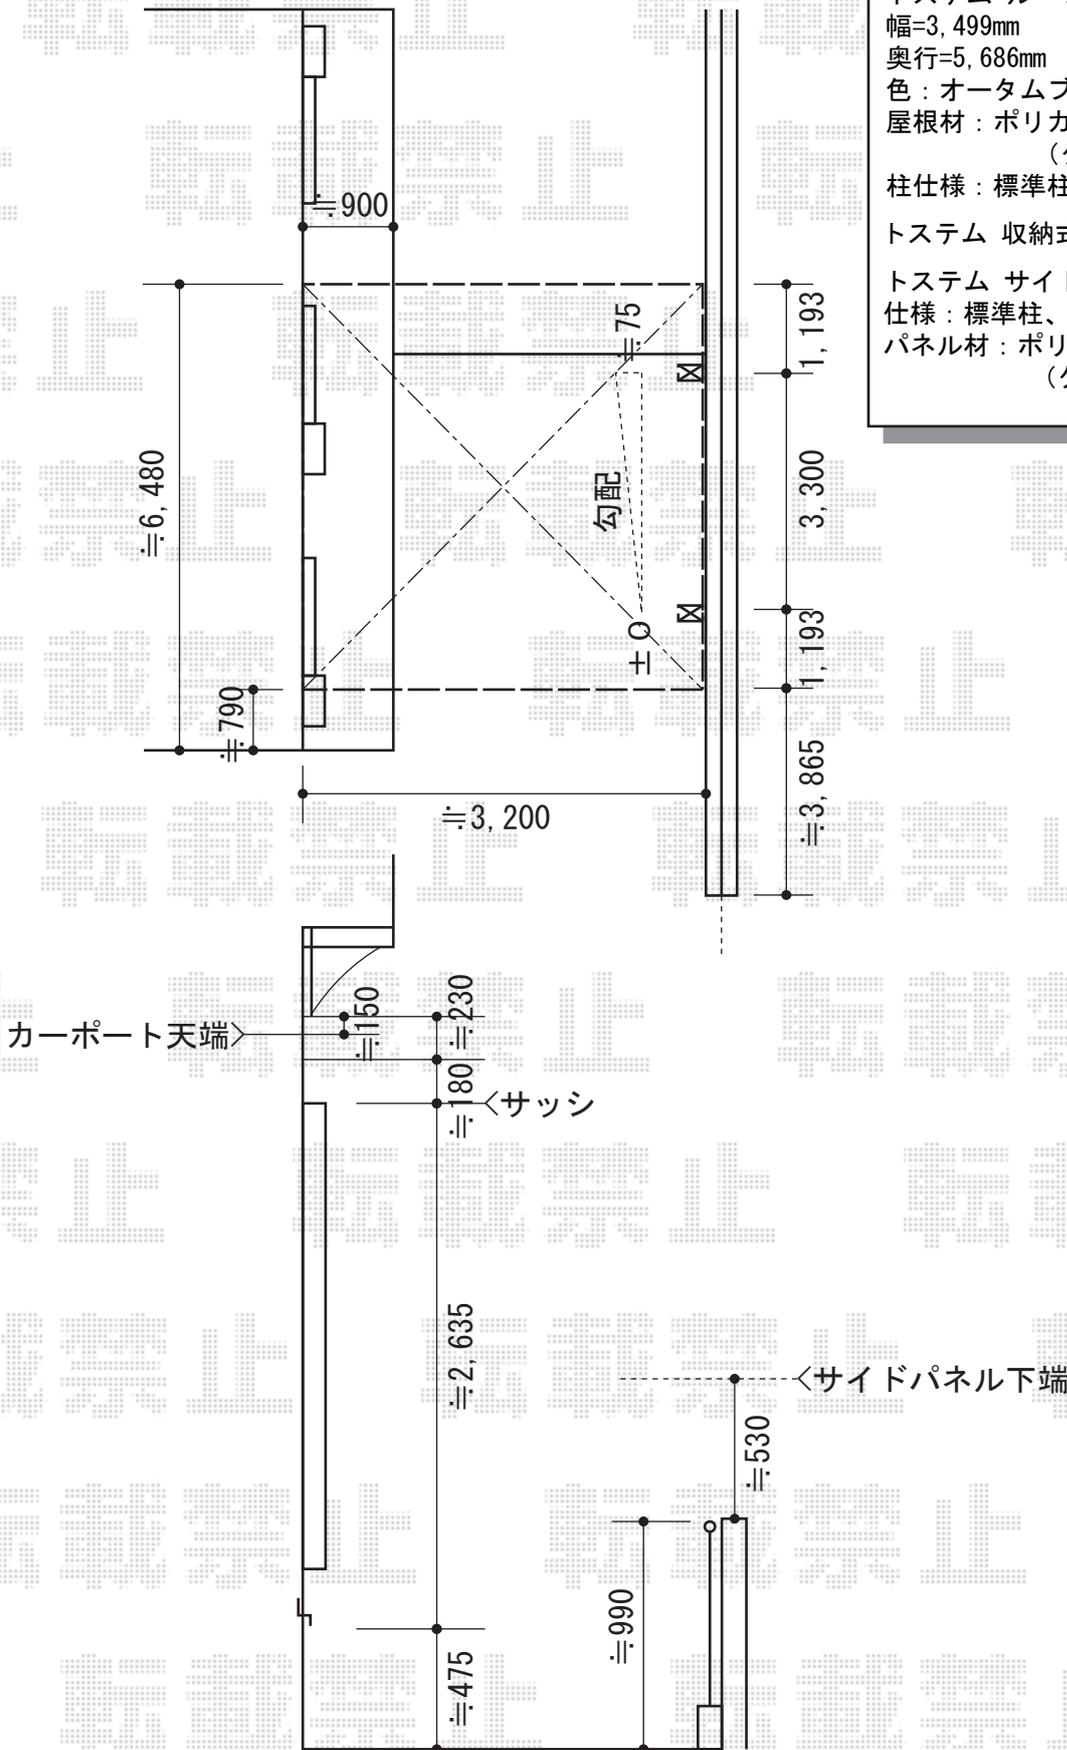

現場状況や作図制限により概略図の内容と多少の違いが生じることがございます。
 施工時は、現場優先とさせて頂きたく思いますので、お立会い頂き、
 最終のご指示のほど、何卒、宜しくお願い致します。



EX-SHOP
 HTTP://WWW.EX-SHOP.NET

担当：大辻・永田