


ライザーテラスII F型 単体 テラスタイプ 積雪～20cm対応

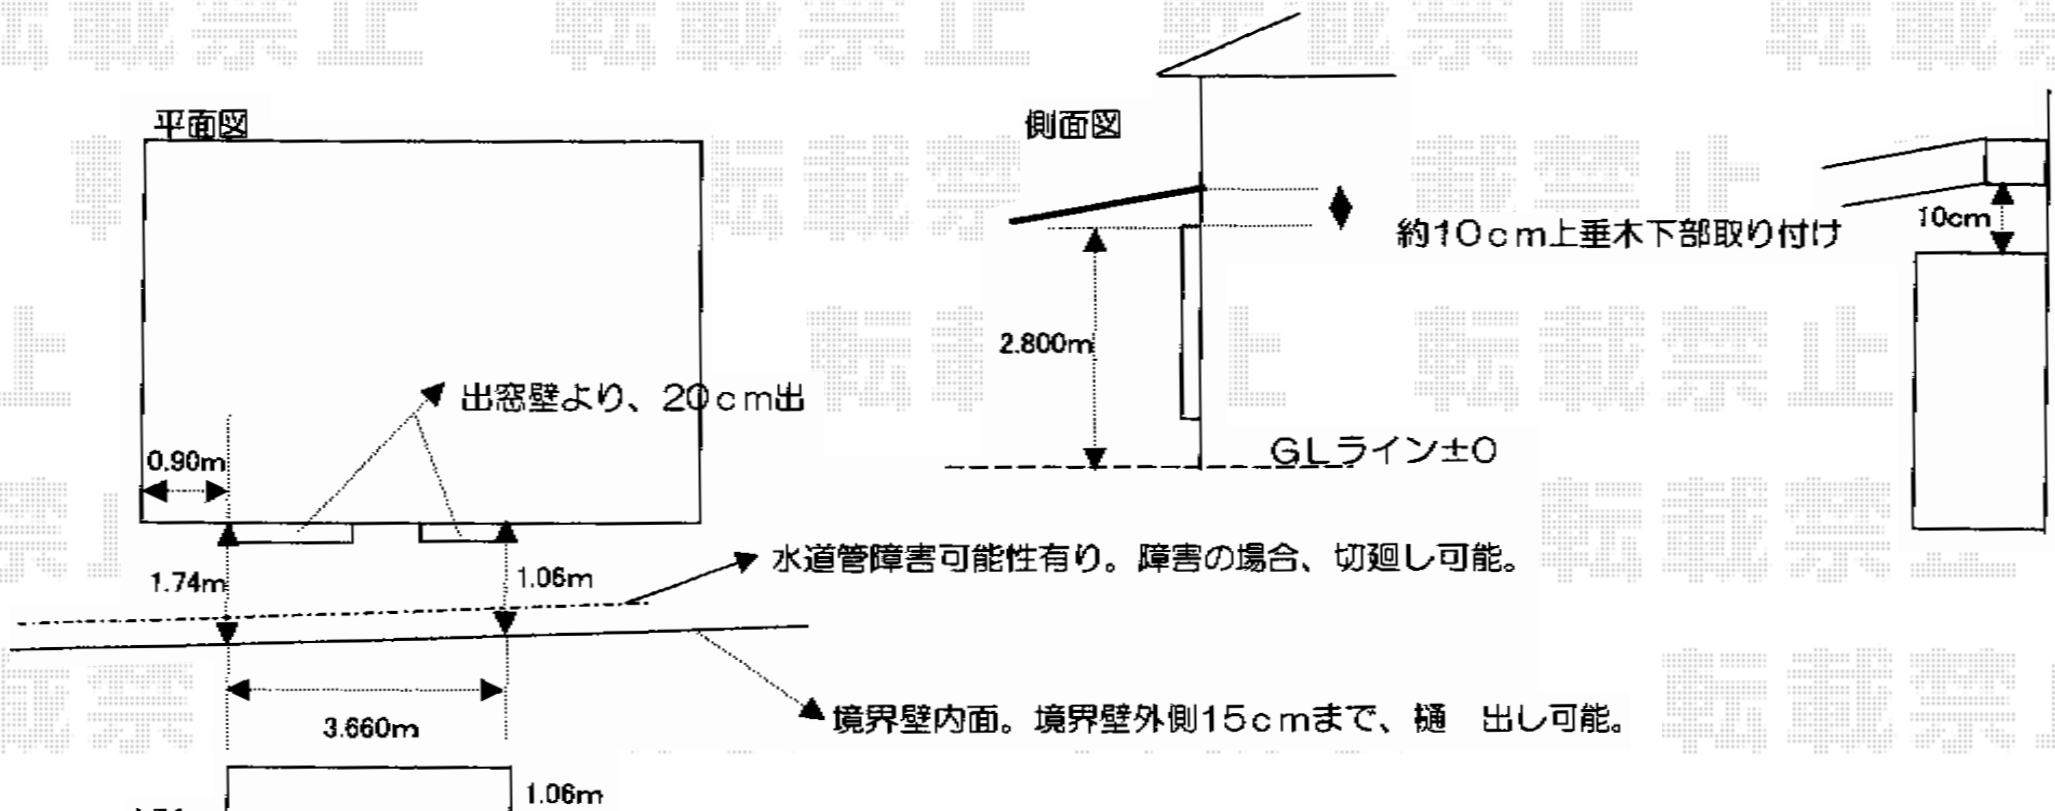

トステム ライザーテラスII F型 単体 テラスタイプ 積雪～20cm対応
 間口=関東間2.0間 (柱芯々3,440mm 屋根幅3,660mm)
 出幅=6尺 (1,785mm)
 色：ホワイト
 屋根材：ポリカーボネート (クリアマット/すりガラス調)
 柱仕様：柱固定タイプ
 施工方法：上止め仕様
 追加部材：前面斜め加工用部材一式

トステム 前面スクリーン 1段仕様
 間口=関東間2.0間用
 高さ=980.5mm
 色：ホワイト
 パネル材：ポリカーボネート
 (クリアマット/すりガラス調)

現場状況や作図制限により概略図の内容と多少の違いが生じることがございます。
 施工時は、現場優先とさせて頂きたく思いますので、お立会い頂き、
 最終のご指示のほど、何卒、宜しくお願い致します。

