


カーポート・ウッドデッキ

カーポート

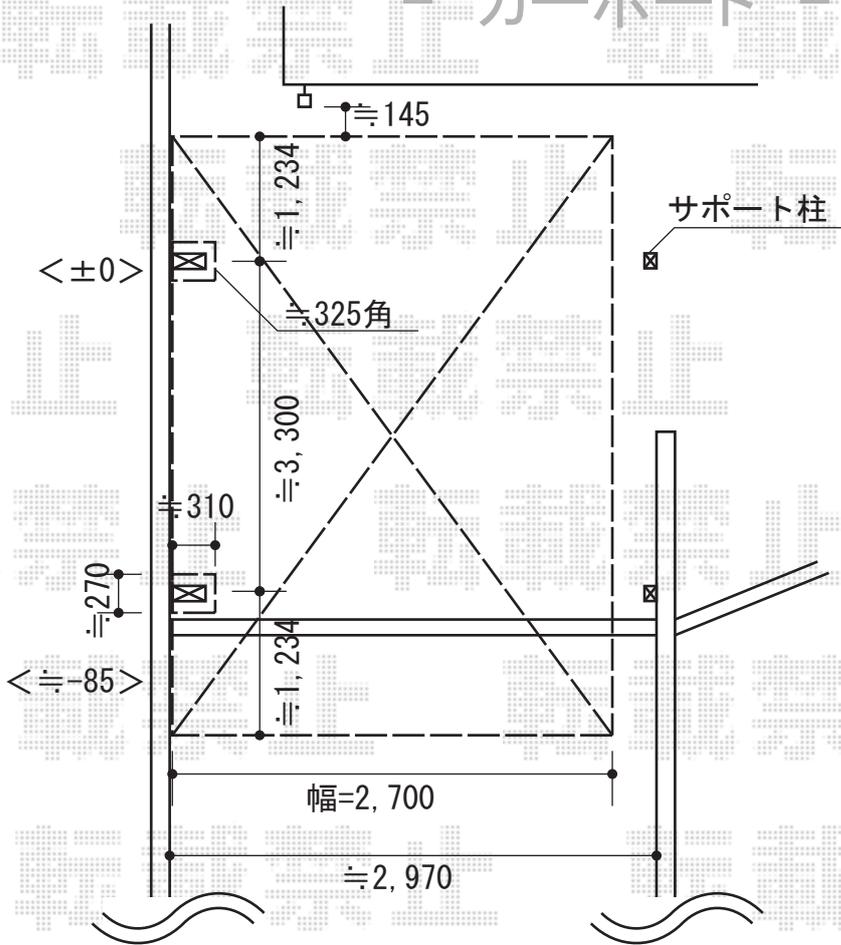

スタンダードカーポート 積雪~20cm対応
 幅=2,700mm
 奥行=5,768mm
 色：サニーブラウン（梁・垂木：プラチナステン）
 屋根材：熱線遮断ポリカーボネート（アースブルーマット調）
 柱仕様：ハイルーフ仕様（有効高 約2,355mm）
 オプション：着脱式補助柱 ハイルーフ柱用
 2本入り（色：プラチナステン）


リウッドデッキII 単体 標準タイプ
 間口=3,694mm
 出幅=1,850mm
 色：（床板：レッドブラウン/
 束柱：カムブラック）
 床板：縦貼り
 束柱：Uタイプ（400~700mm）

リウッドステップ4型 Sタイプ（2段）
 色：レッドブラウン

①リウッドデッキフェンス 2型 ラチス格子
 本体1枚 (W×H) = (910×700mm) × 7
 中間柱：T80×3
 端柱：T80×4
 90° 専用角柱：T80×2
 色：レッドブラウン

②リウッドデッキフェンス 3型 横スリット
 本体1枚 (W×H) = (973×725mm) × 1
 (1,883×725mm) × 3
 中間柱・端柱（兼用）：T80×7
 90° 専用角柱：T80×2
 色：レッドブラウン

ウッドデッキ

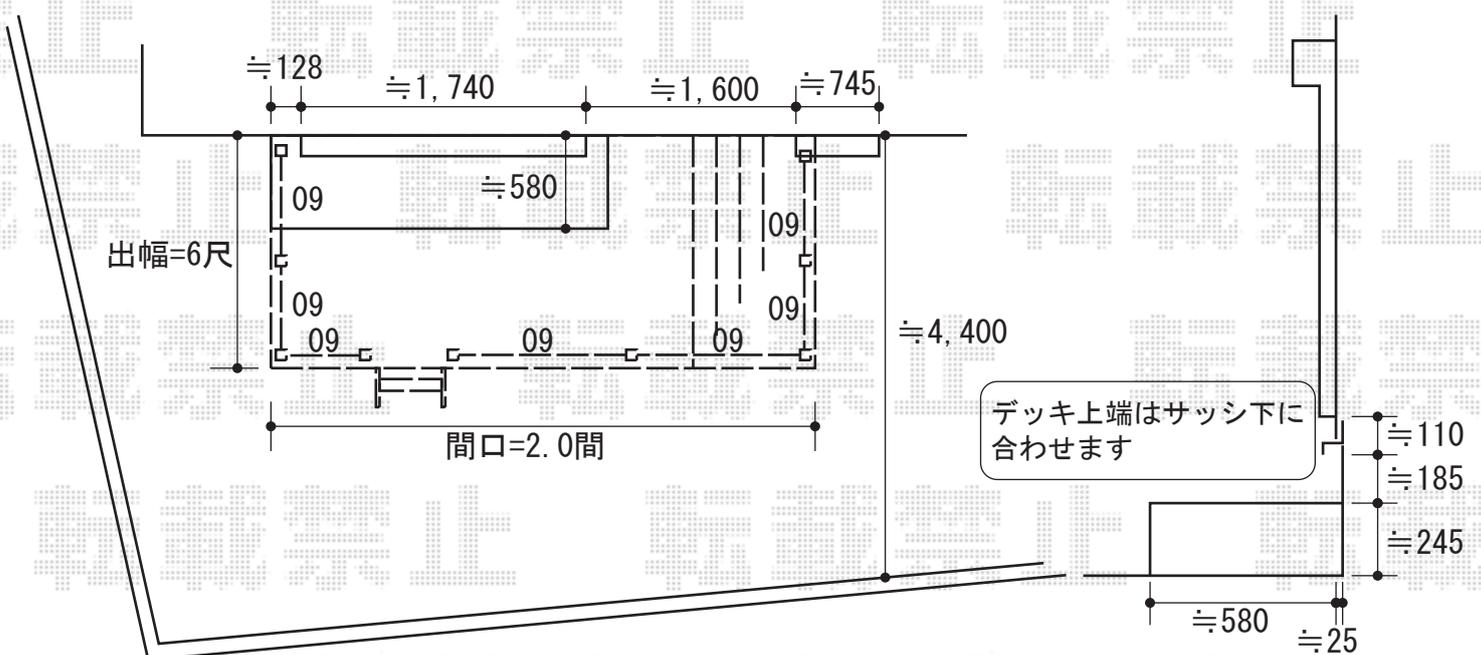

現場状況や作図制限により概略図の内容と多少の違いが生じることがございます。
 施工時は、現場優先とさせて頂きたく思いますので、お立会い頂き、
 最終のご指示のほど、何卒、宜しくお願い致します。



EX-SHOP
 HTTP://WWW.EX-SHOP.NET
 担当：大辻・永田