


カーポート・テラス屋根・ウッドデッキ

現状(砂利)のまま
または新設土間コンクリート

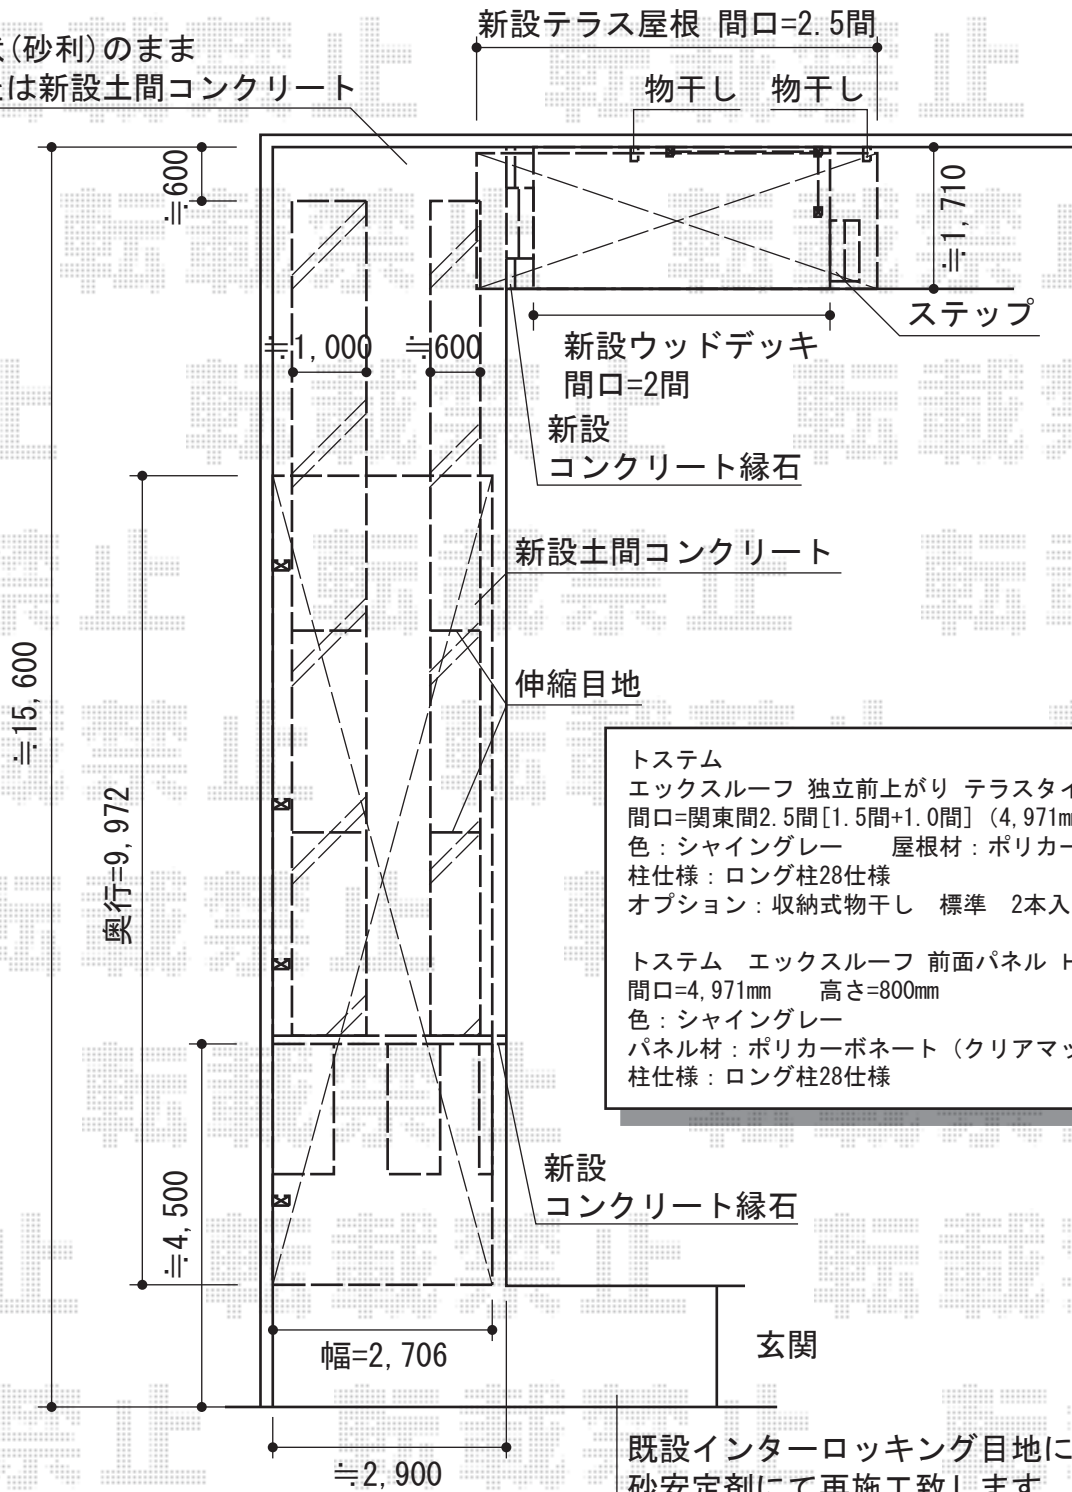

トステム

エックスルーフ 独立前上がり テラスタイプ 連棟 積雪~20cm対応
間口=関東間2.5間[1.5間+1.0間] (4,971mm) 出幅=6尺 (1,836mm)
色: シャイングレー 屋根材: ポリカーボネート (ブラウン)
柱仕様: ロング柱28仕様
オプション: 収納式物干し 標準 2本入・取付部品

トステム エックスルーフ 前面パネル H800 1段 基本50用
間口=4,971mm 高さ=800mm
色: シャイングレー
パネル材: ポリカーボネート (クリアマット/すりガラス調)
柱仕様: ロング柱28仕様

TOEX アーキフィットプラス 縦連棟タイプ 積雪~20cm対応
幅=2,700mm 奥行=9,972mm
色: シャイングレー+柿渋
屋根材: ポリカーボネート (ライトブラウン)
柱仕様: 標準柱仕様 (有効高 約2,251mm)

YKK AP リウッドデッキ II 単体

間口=標準2.0間 (3,694mm) 出幅=6尺 (1,850mm)
色: ウォームグレイ
床板: 縦張り
束柱: KLタイプ (600~700mm) (プラチナステン)
オプション: リウッドデッキフェンス2型 (ラチス格子) 07用T100×1スパン
オプション: 独立式リウッドステップ×2

現場状況や作図制限により概略図の内容と多少の違いが生じることがございます。
施工時は、現場優先とさせて頂きたく思いますので、お会い頂き、
最終のご指示のほど、何卒、宜しくお願い致します。



EX-SHOP
HTTP://WWW.EX-SHOP.NET

担当: 秋山